
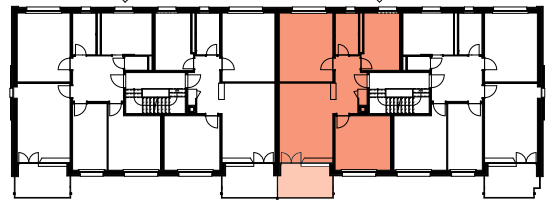
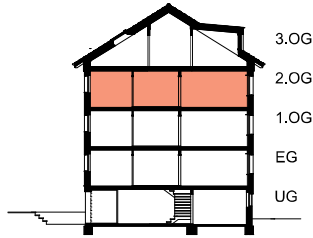


Adresse	Lilienstrasse 33, 4123 Allschwil	Objekt-Nummer	16601.04.0201
Objekt	3,5-Zimmer-Wohnung	Fläche (VMF)	ca. 68,6 m ²
Lage	2. Obergeschoss	Keller	ca. 5,6 m ²

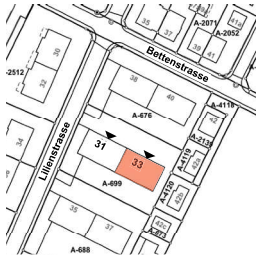



Situation

Schnitt

Übersicht



Grundriss

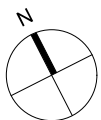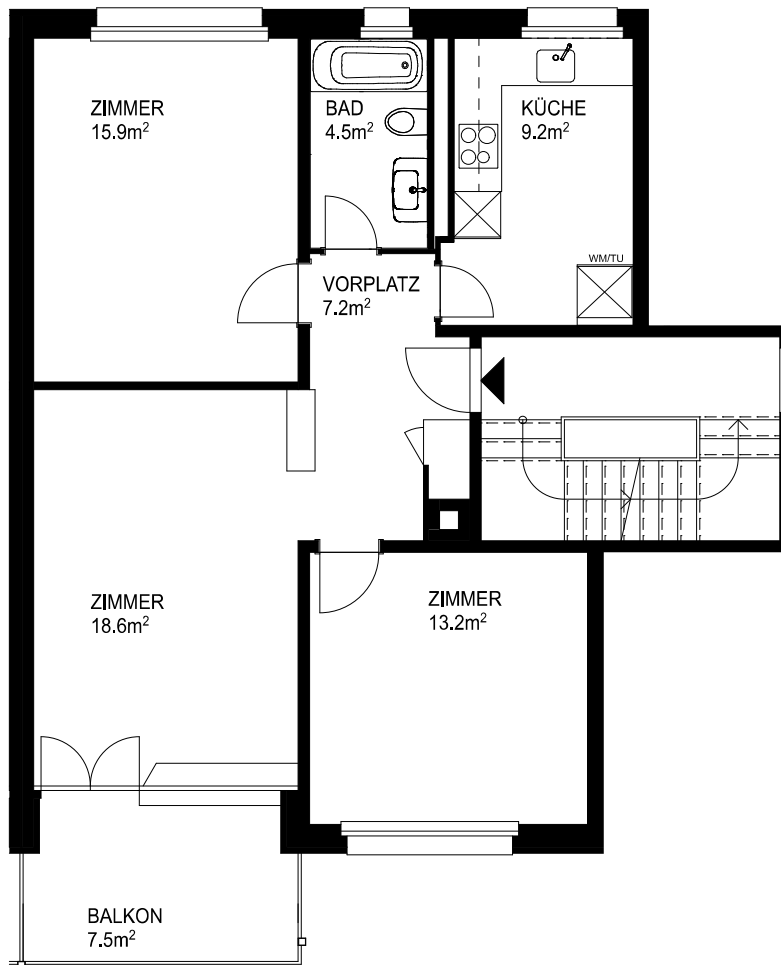

Massstab 1:100