

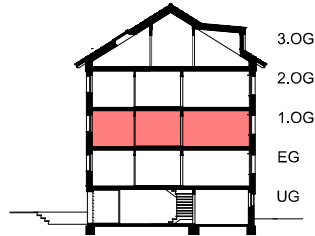


Adresse	Lilienstrasse 31, 4123 Allschwil	Objekt-Nummer	16601.03.0101
Objekt	3,5-Zimmer-Wohnung	Fläche (VMF)	ca. 68,6 m <sup>2</sup>
Lage	1. Obergeschoss	Keller	ca. 4,3 m <sup>2</sup>

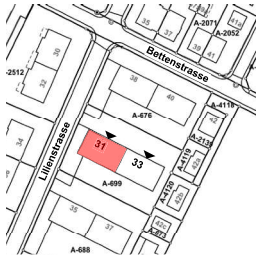

Schnitt


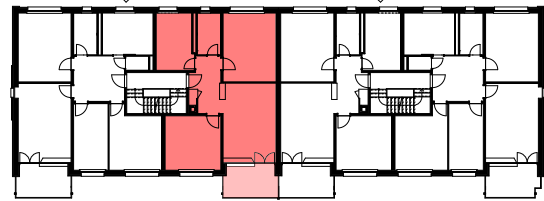


Übersicht



Situation

Grundriss

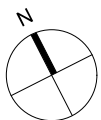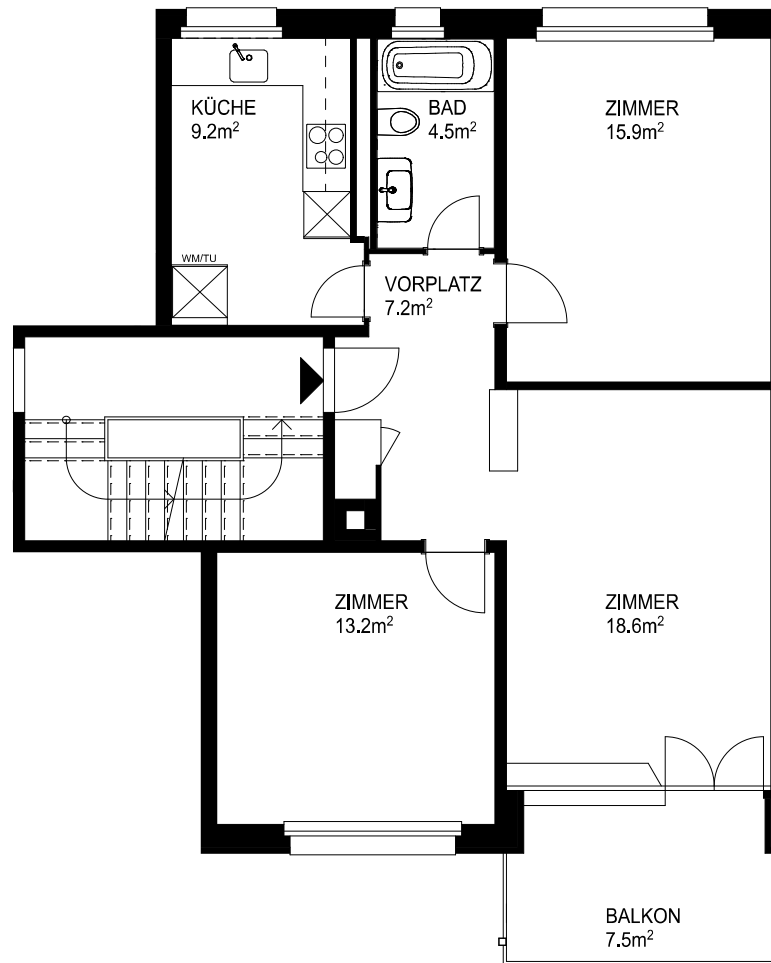

Massstab 1:100