

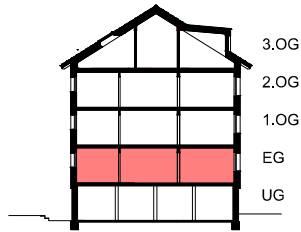


Adresse	Lilienstrasse 41, 4123 Allschwil	Objekt-Nummer	16207.03.1002
Objekt	3,5-Zimmer-Wohnung	Fläche (VMF)	ca. 66,0 m <sup>2</sup>
Lage	Erdgeschoss	Keller	ca. 4,0 m <sup>2</sup>

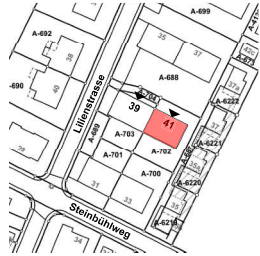

Schnitt


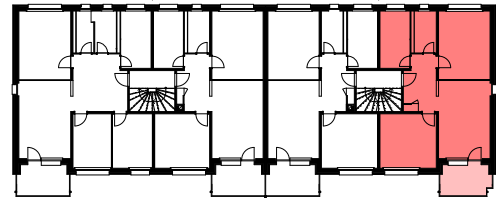


Übersicht



Situation

Grundriss

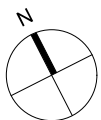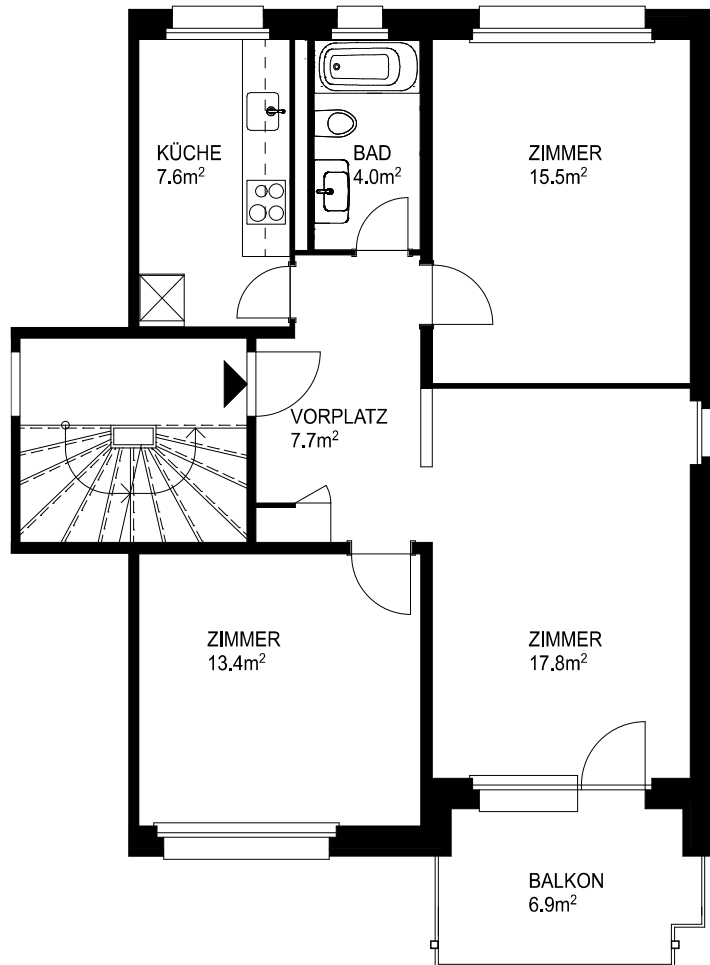

Massstab 1:100