



Adresse	Steinbühlweg 31, 4123 Allschwil	Objekt-Nummer	16207.04.1002
Objekt	3,5-Zimmer-Wohnung	Fläche (VMF)	ca. 64,7 m ²
Lage	Erdgeschoss	Keller	ca. 2,4 m ²



Situation

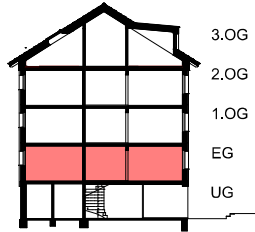



Schnitt

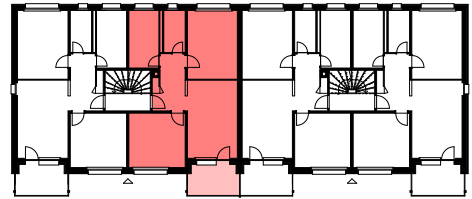

Übersicht



Grundriss

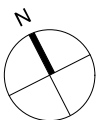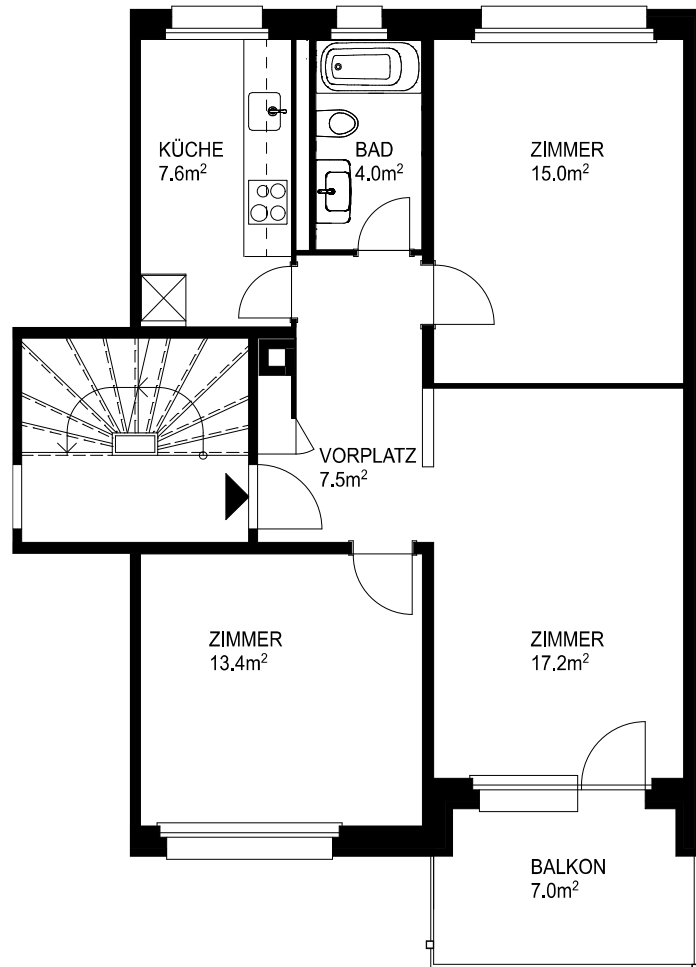

0 m 1 m 2 m 3 m 4 m 5 m

Massstab 1:100