

Liegenschaft Wohnüberbauung Erlenmatt, 4058 Basel




Haus Max Kämpf-Platz 1

Lage 5. Obergeschoss

Objekt 3.5-Zimmer-Wohnung

Fläche ca. 91.2 m²

Objekt-Nummer 1251.02.0502

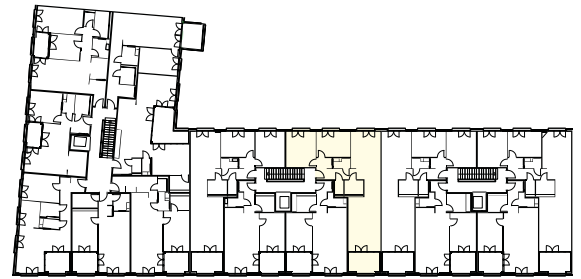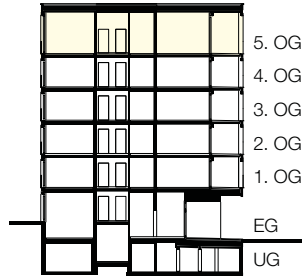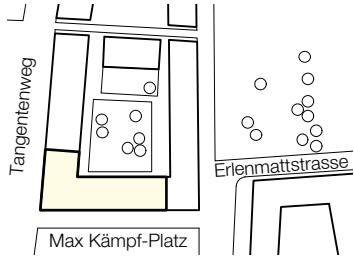


Situation

Schnitt

Übersicht

Grundriss
Massstab 1:100

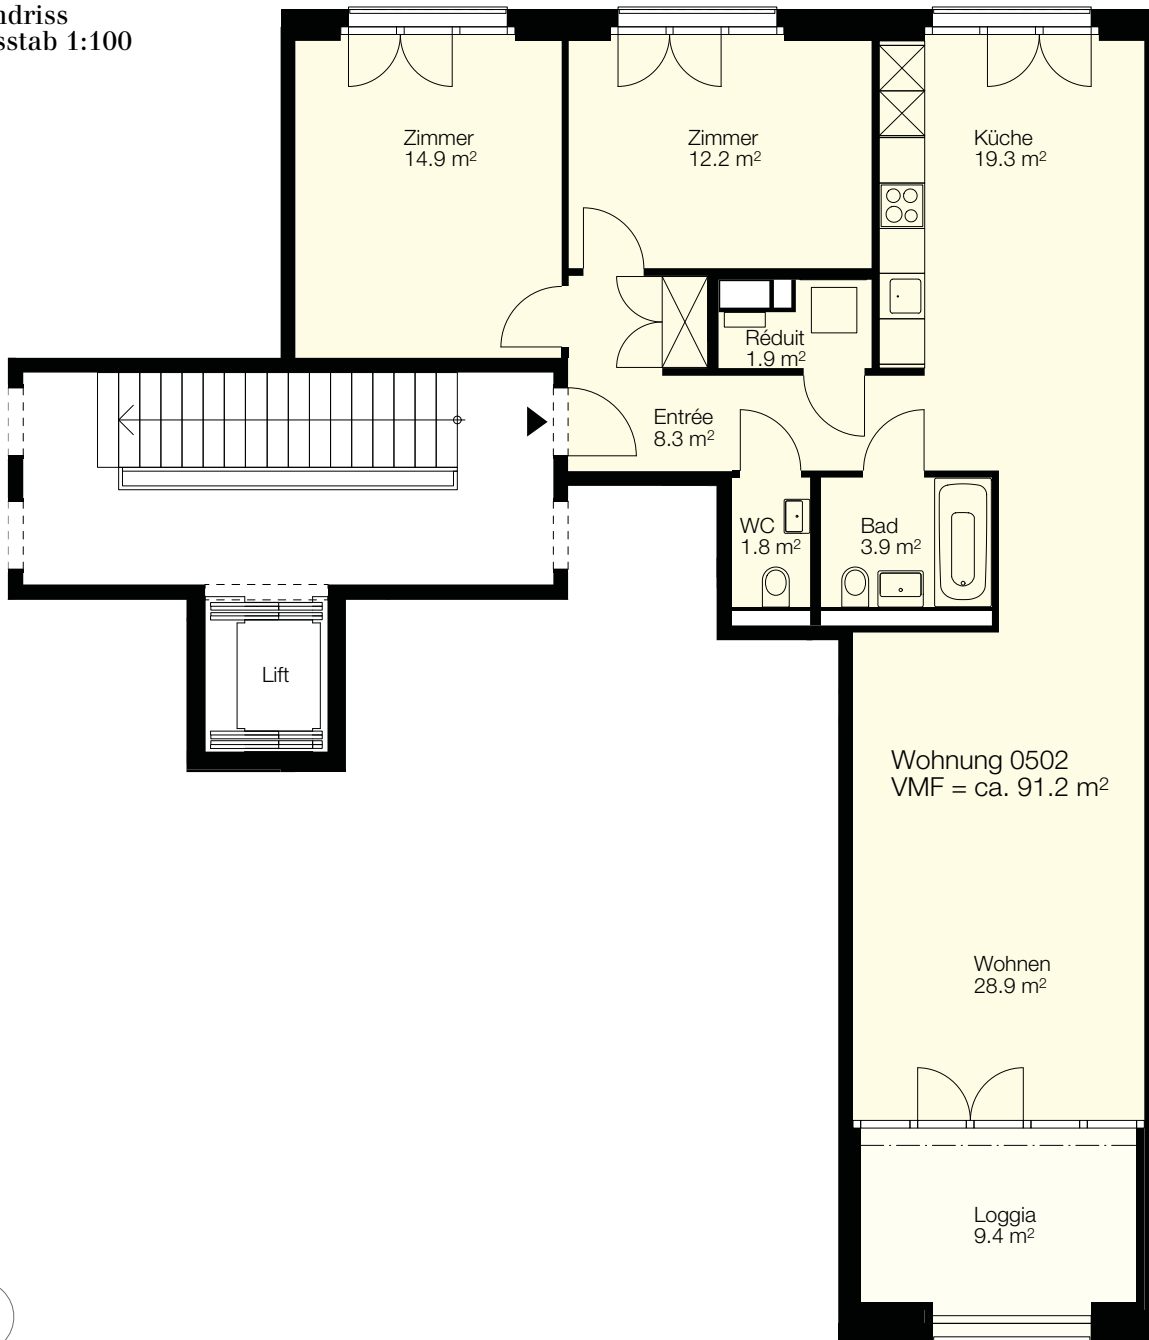

0 1 2 3 4 5m