
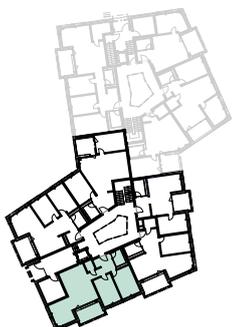
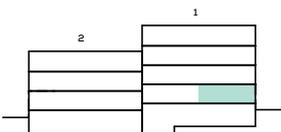


Wohnung 16310.09.0003

Adresse: Fleischbachstr. 20, 4153 Reinach
Objekt: 3.5-Zimmer-Wohnung
Lage: Erdgeschoss

Fläche: ca. 87.5 m²
Keller: ca. 8 m²

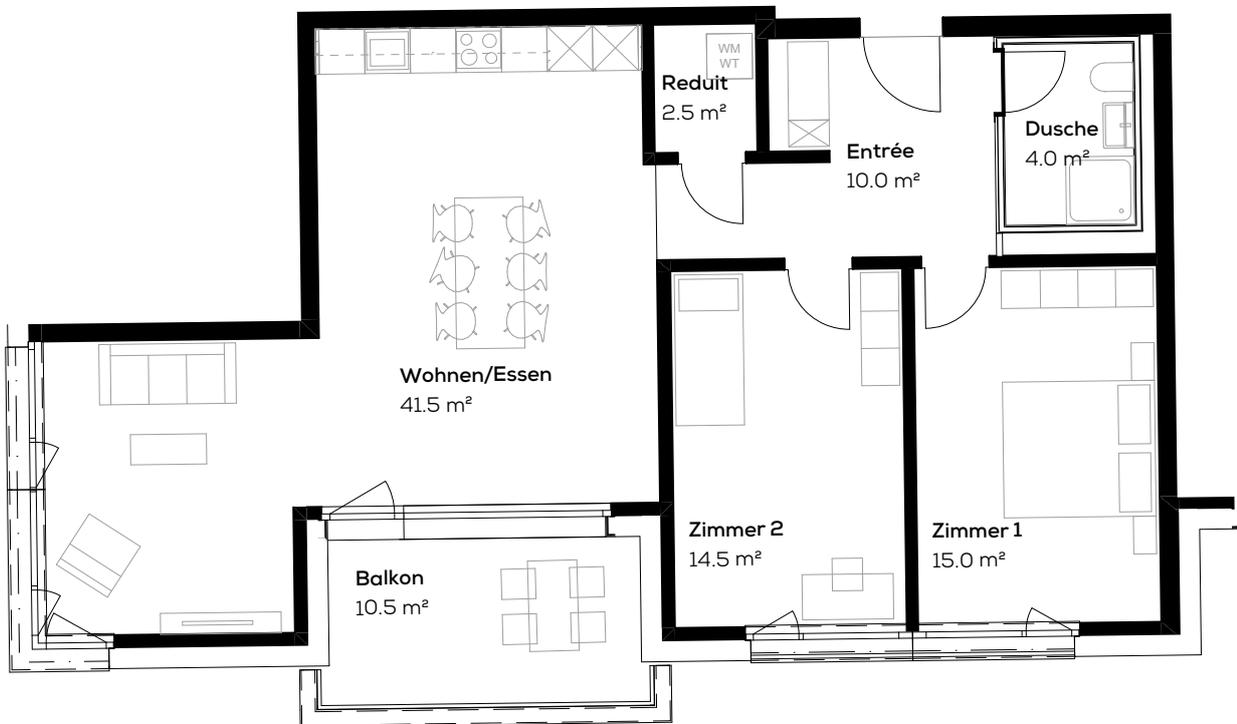

Massstab 1:100



Die effektive Grundrissfläche kann von den Angaben in den Plänen abweichen. Änderungen vorbehalten.