



Townhouse R3	Im Brugrain 5c, 4153 Reinach	Objekt-Nr.	16571.04.0301
Objekt	3.5-Zimmer-Wohnung	Fläche	ca. 75.0 m ²
Etage	3. Obergeschoss	Keller	ca. 7.5 m ²


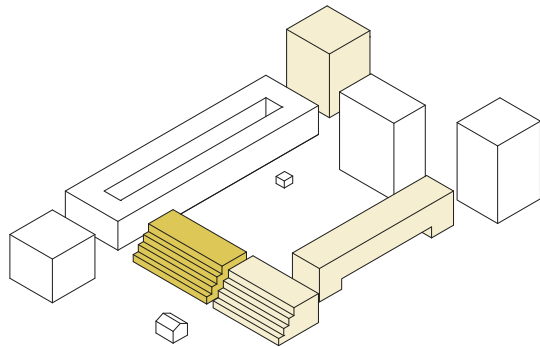


Situation

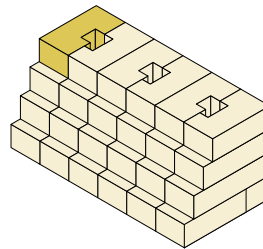

Schnitt

Grundriss

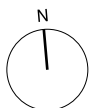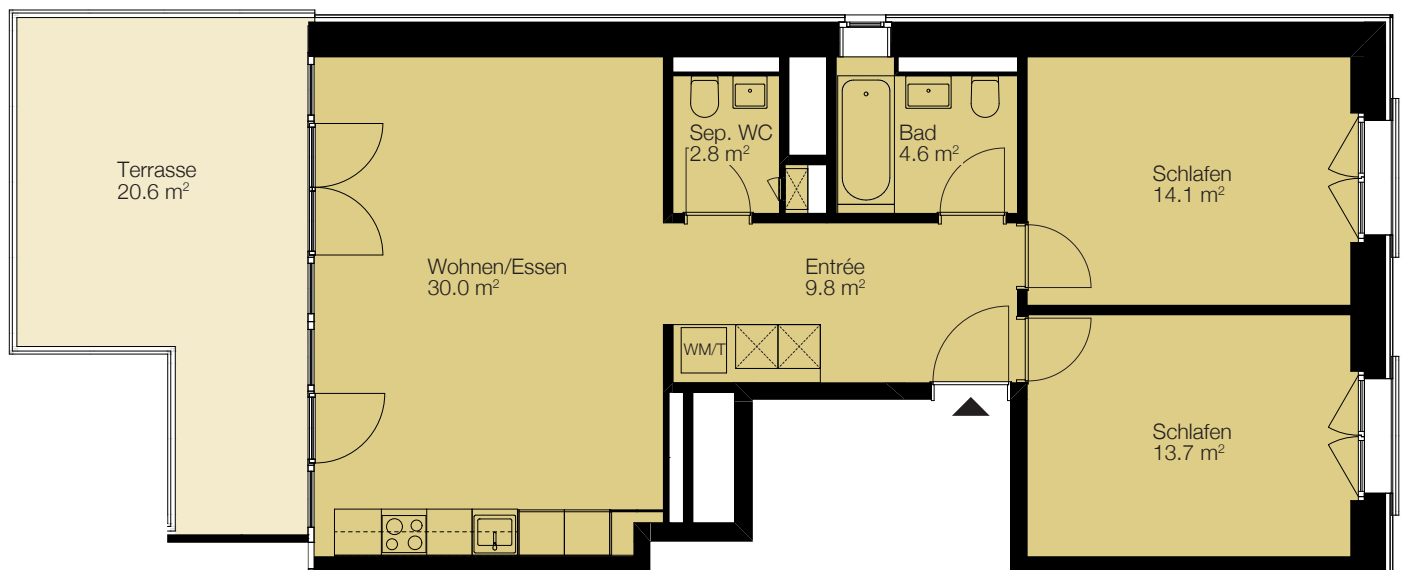

0 1 2 3 4 5m

Massstab 1:100