



Townhouse R3	Im Brugrain 5c, 4153 Reinach	Objekt-Nr.	16571.04.0001
Objekt	5.5-Zimmer-Maisonette-Wohnung	Fläche	ca. 131.4 m <sup>2</sup>
Etage	Erdgeschoss / 1. Obergeschoss	Keller	ca. 6.7 m <sup>2</sup>



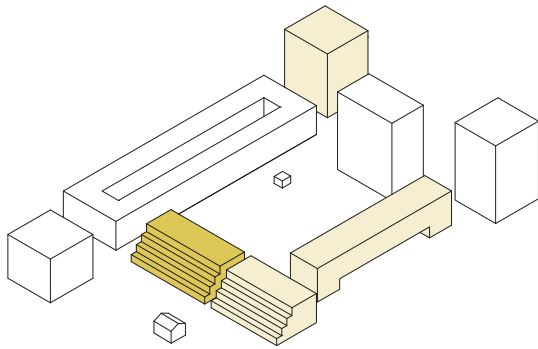


Situation

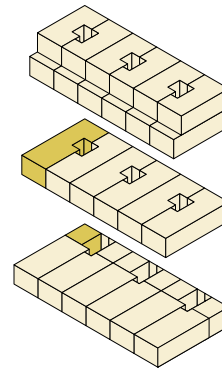

Schnitt

Grundriss

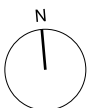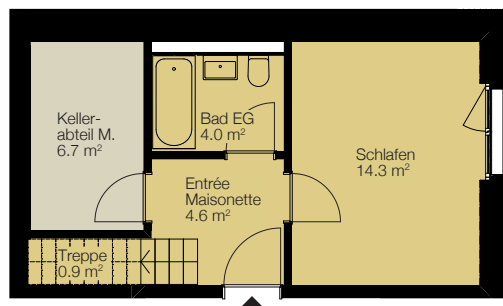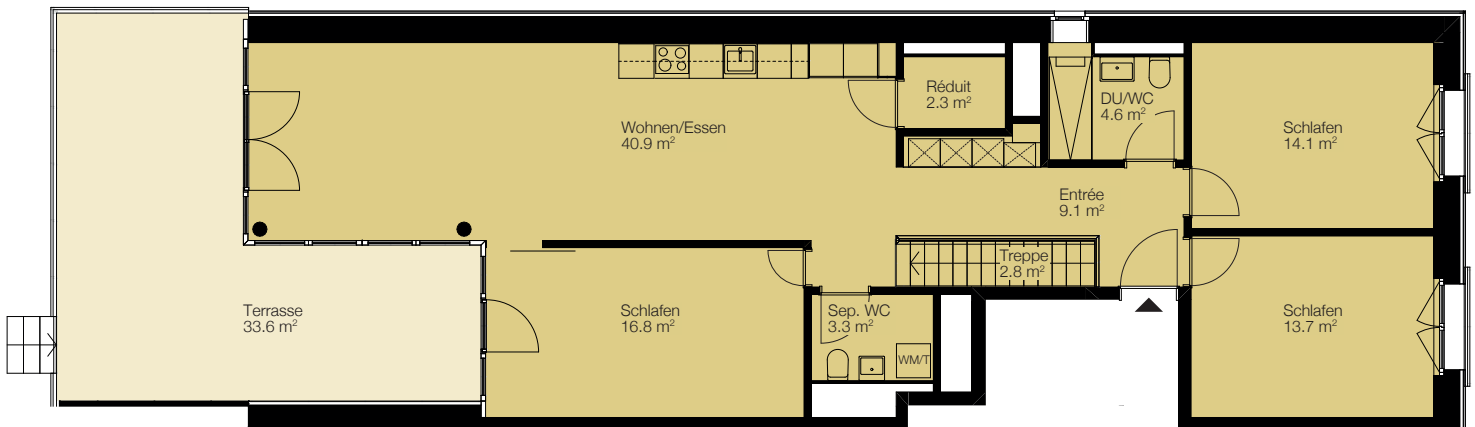

0 1 2 3 4 5m

Massstab 1:150