

Liegenschaft Wohnüberbauung Erlenmatt, 4058 Basel


Haus Tangentenweg 50

Lage 2. Obergeschoss


Objekt 2.5-Zimmer-Wohnung

Fläche ca. 64.3 m<sup>2</sup>


Objekt-Nummer 1251.03.0203

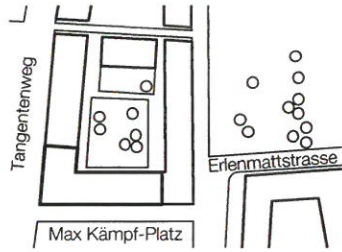

Situation

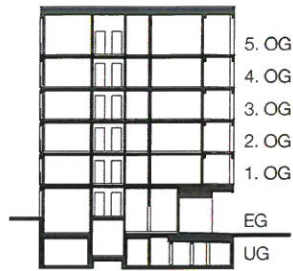


Schnitt

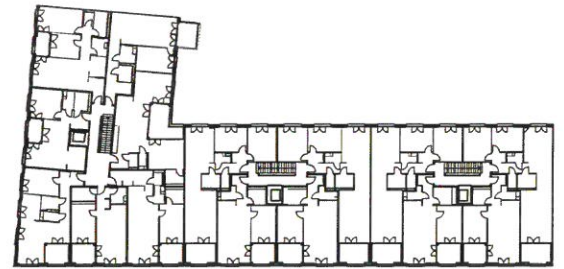

Übersicht

Grundriss  
Massstab 1:100

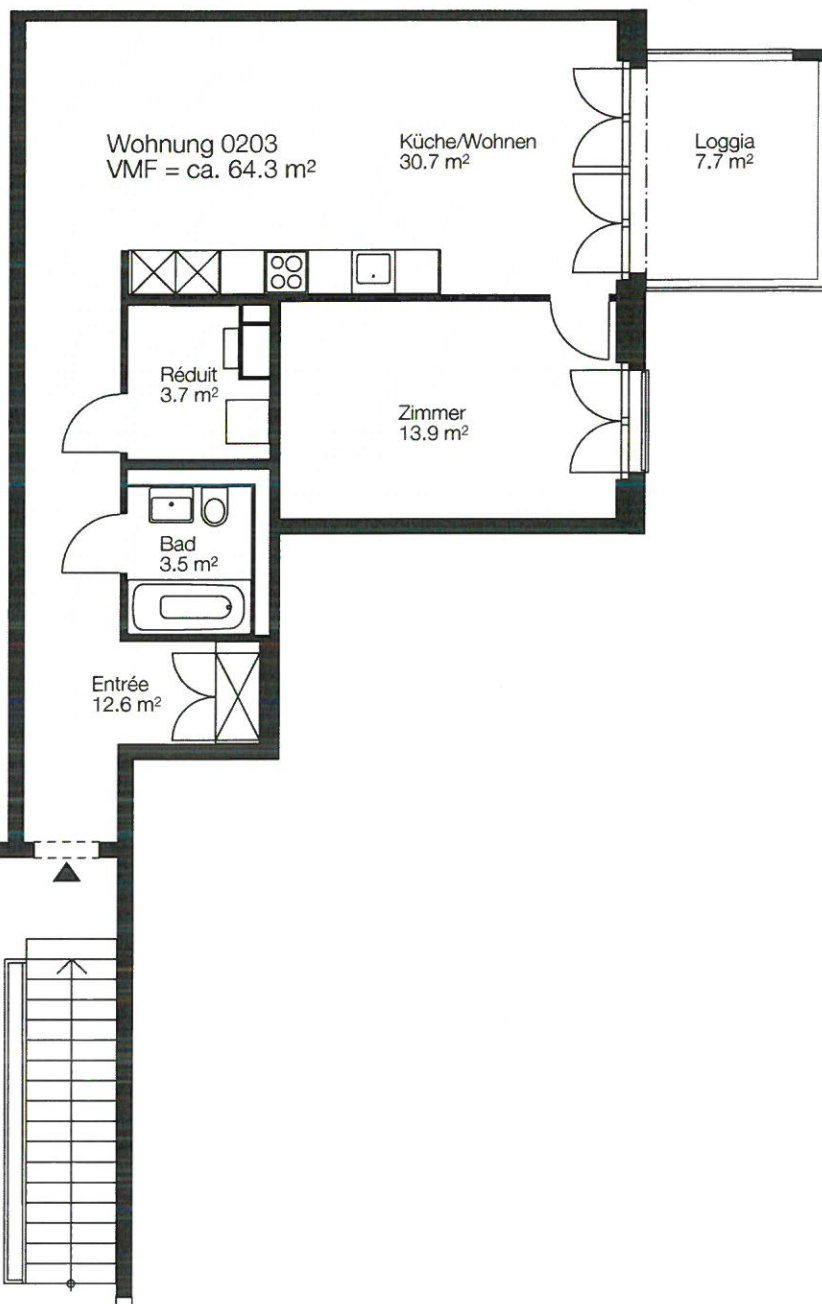

0 1 2 3 4 5m