




Adresse	Aeussere Lange Heid 10, 4142 Münchenstein	Objekt-Nummer	16610.02.0101
Objekt	3,5-Zimmer-Wohnung	Fläche (VMF)	ca. 62,8 m <sup>2</sup>
Lage	1. Obergeschoss	Keller	ca. 5,5 m <sup>2</sup>

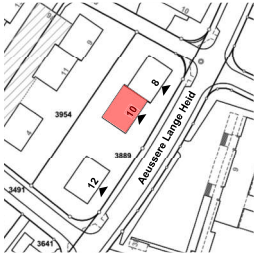

Situation

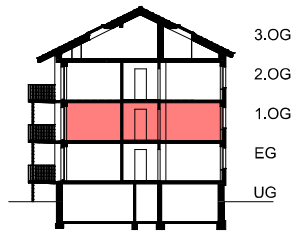



Schnitt

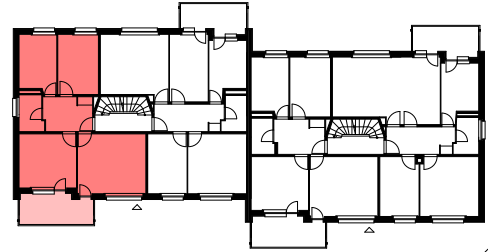

Übersicht



## Grundriss

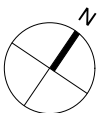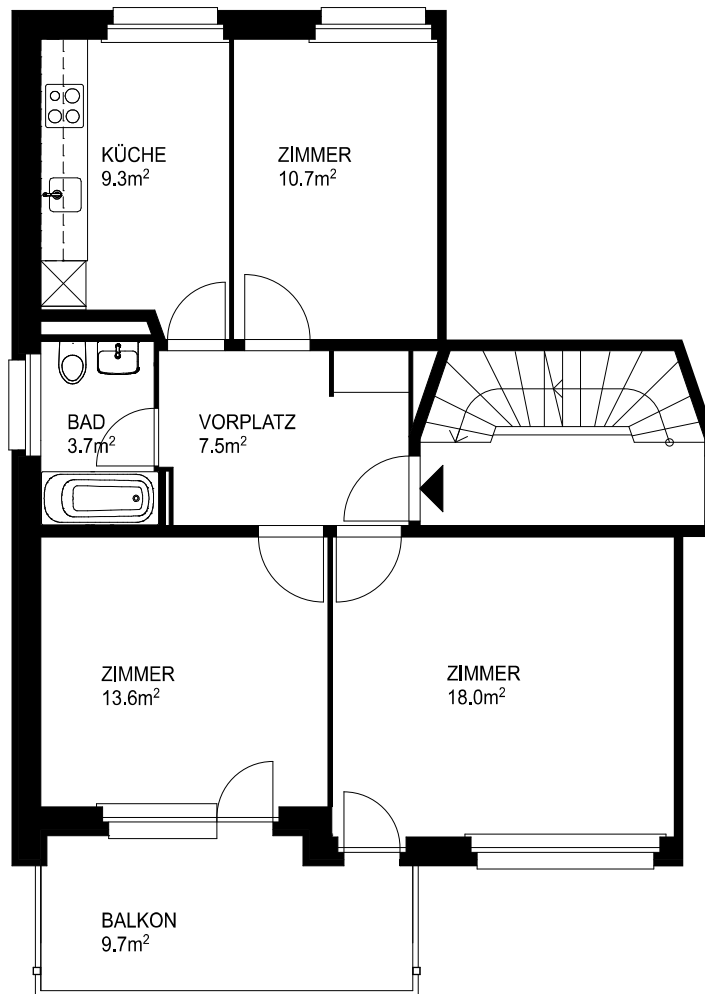

0 m 1 m 2 m 3 m 4 m 5 m

Massstab 1:100