

Liegenschaft Mehrfamilienhaus, 4056 Basel


Haus Hebelstrasse 115

Lage 2. Obergeschoss


Objekt 2-Zimmerwohnung

Fläche 46.40 m<sup>2</sup>


Objekt-Nummer 6704.01.0204

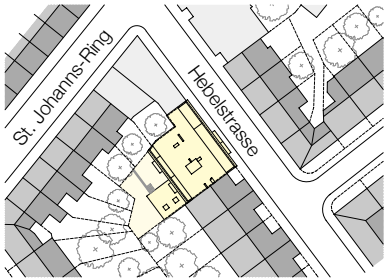

Situation

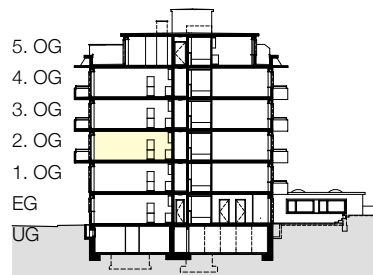


Schnitt

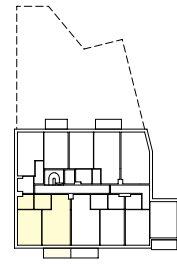

Übersicht

Grundriss  
Massstab 1:100

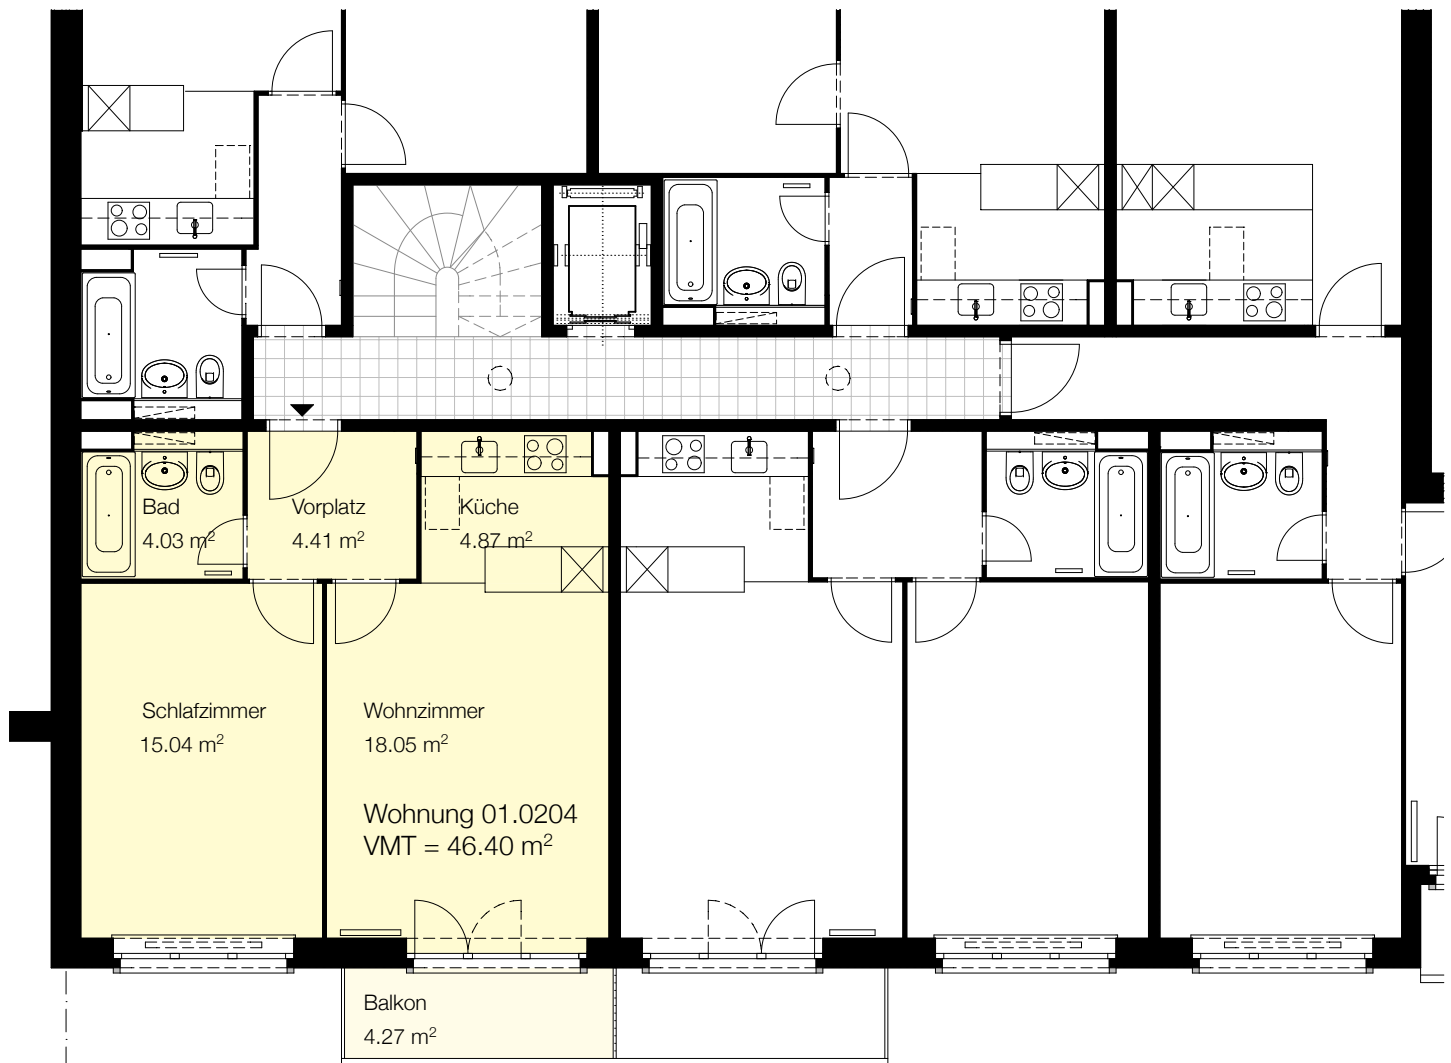

0 1 2 3 4 5m