
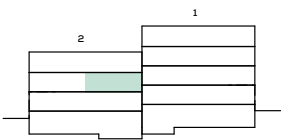


Wohnung 16310.08.0103

Adresse: Mausackerweg 15, 4153 Reinach
Objekt: 3.5-Zimmer-Wohnung
Lage: 1. Obergeschoss

Fläche: ca. 84 m²
Keller: ca. 5 m²
Typengleiche Wohnungen: 08.0203

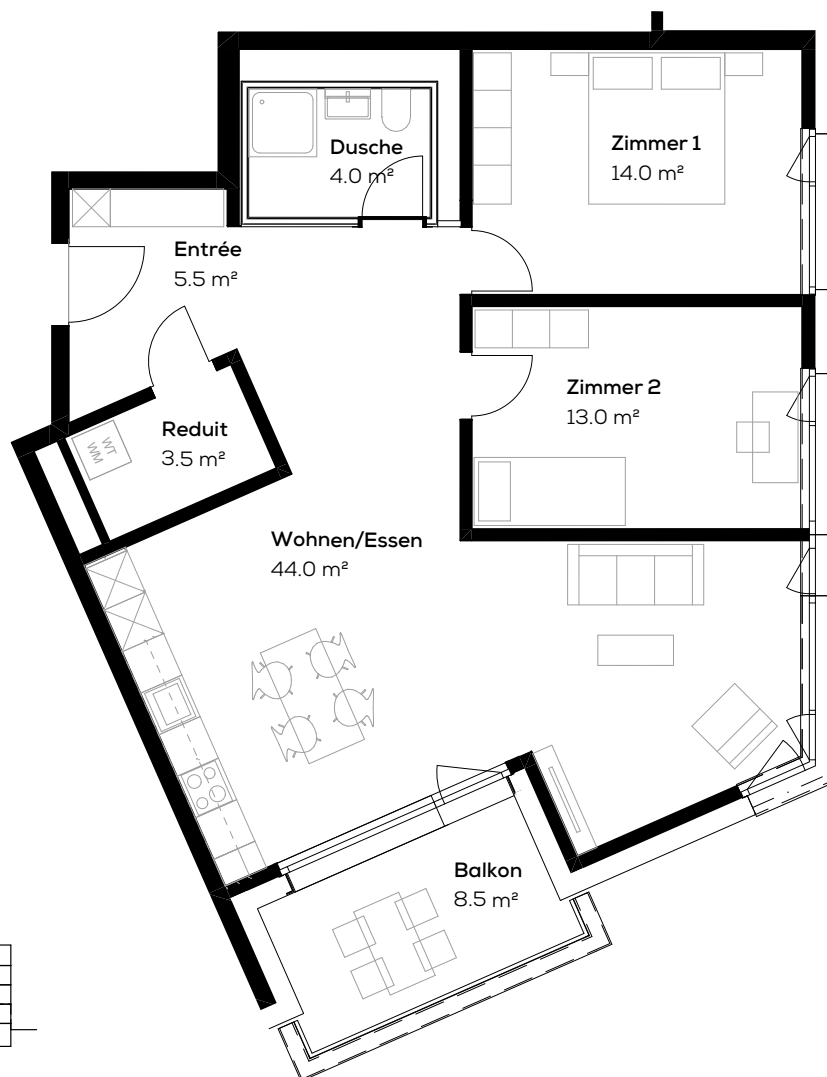

Massstab 1:100



Die effektive Grundrissfläche kann von den Angaben in den Plänen abweichen. Änderungen vorbehalten.