


Adresse	Lilienstrasse 41, 4123 Allschwil	Objekt-Nummer	16207.03.1007
Objekt	3.5-Zimmer-Wohnung	Fläche (VMF)	ca. 65.7 m ²
Lage	2. Obergeschoss	Keller	ca. 7.5 m ²



Situation





Schnitt

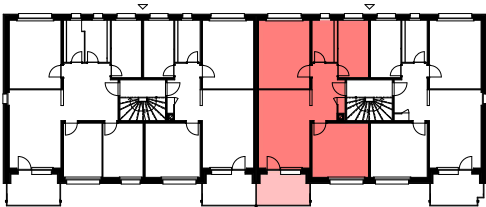

Übersicht



Grundriss

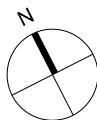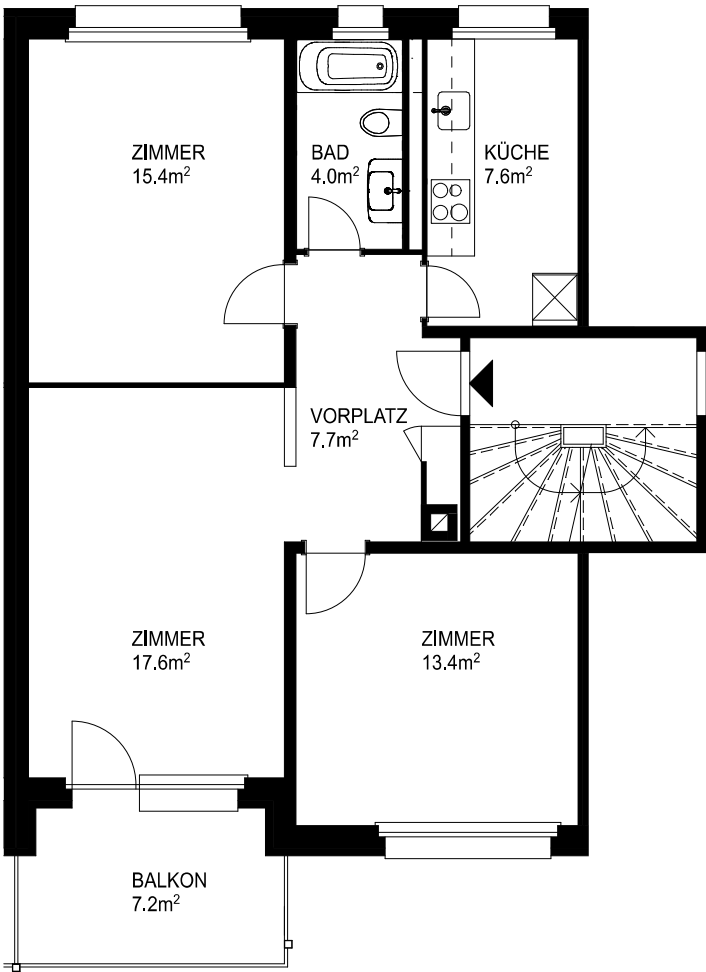

Massstab 1:100