



Apartmenthaus A2 Im Brugrain 3a, 4147 Aesch
 Objekt 2.5-Zimmer-Wohnung
 Etage 1. Obergeschoss

Objekt-Nr. 16572.01.0106
 Fläche ca. 57.4 m²
 Keller ca. 6.2 m²


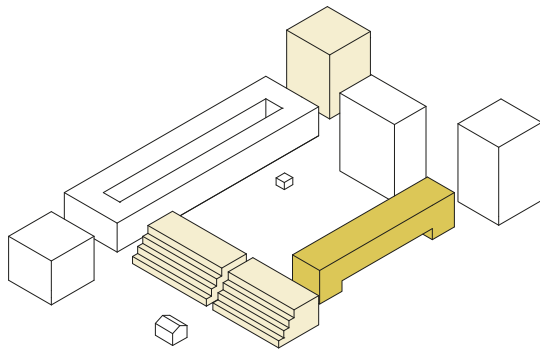


Situation

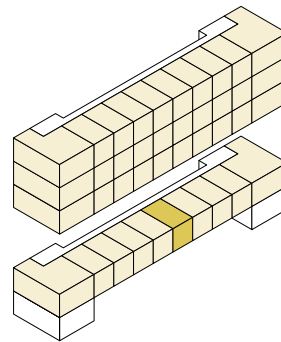

Schnitt

Grundriss

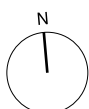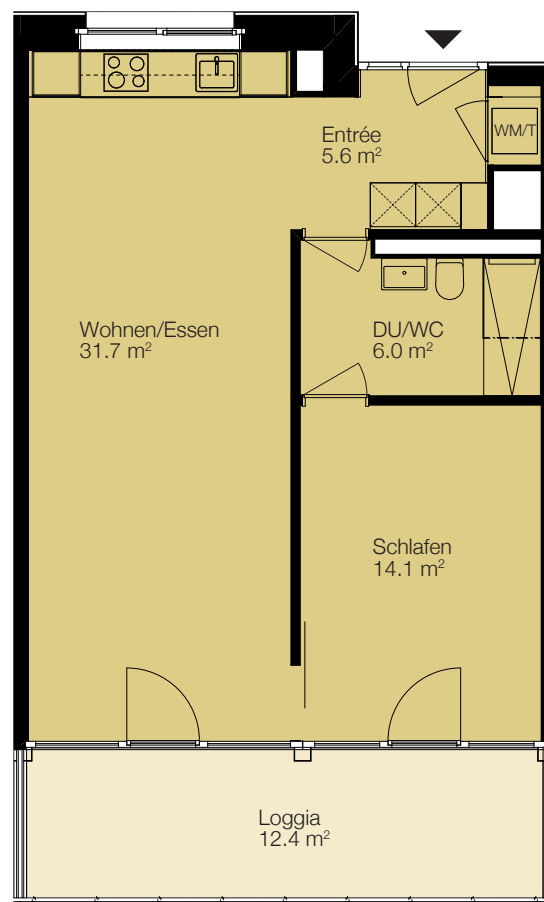

0 1 2 3 4 5m

Massstab 1:100