




Liegenschaft	Wohnüberbauung Erlenmatt, 4058 Basel
Haus	Tangentenweg 50
Lage	4. Obergeschoss
Objekt	2.5-Zimmer-Wohnung
Fläche	ca. 26.2 m ²
Objekt-Nummer	1251.05.0401

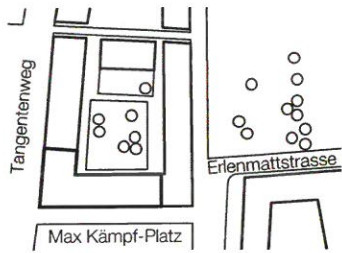

Situation

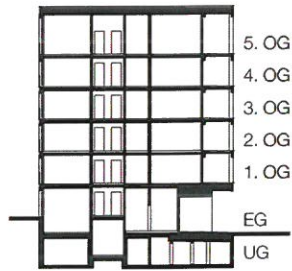


Schnitt

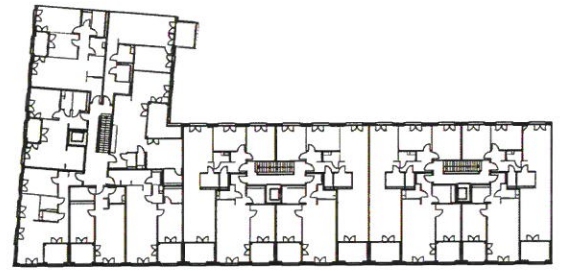

Übersicht

Grundriss
Massstab 1:100

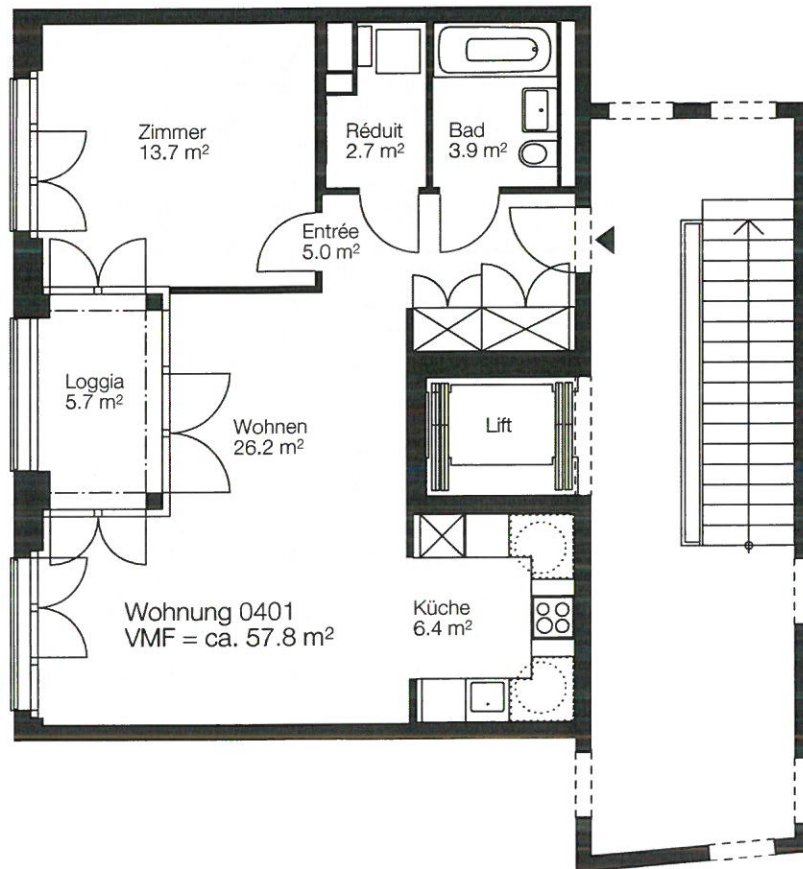

0 1 2 3 4 5m