




Adresse	Aeussere Lange Heid 8, 4142 Münchenstein	Objekt-Nummer	16610.01.0302
Objekt	2.5-Zimmer-Wohnung	Fläche (VMF)	ca. 48.7 m ²
Lage	3. Obergeschoss	Keller	ca. 3.0 m ²

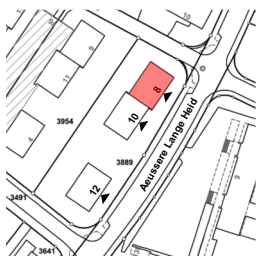

Situation

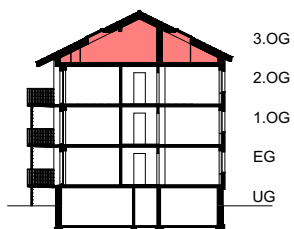



Schnitt

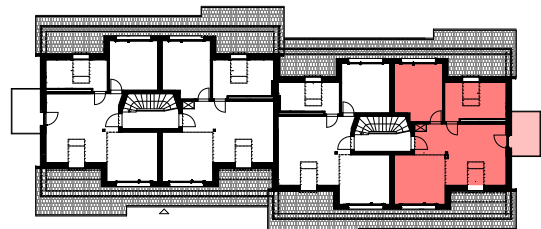

Übersicht



Grundriss

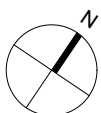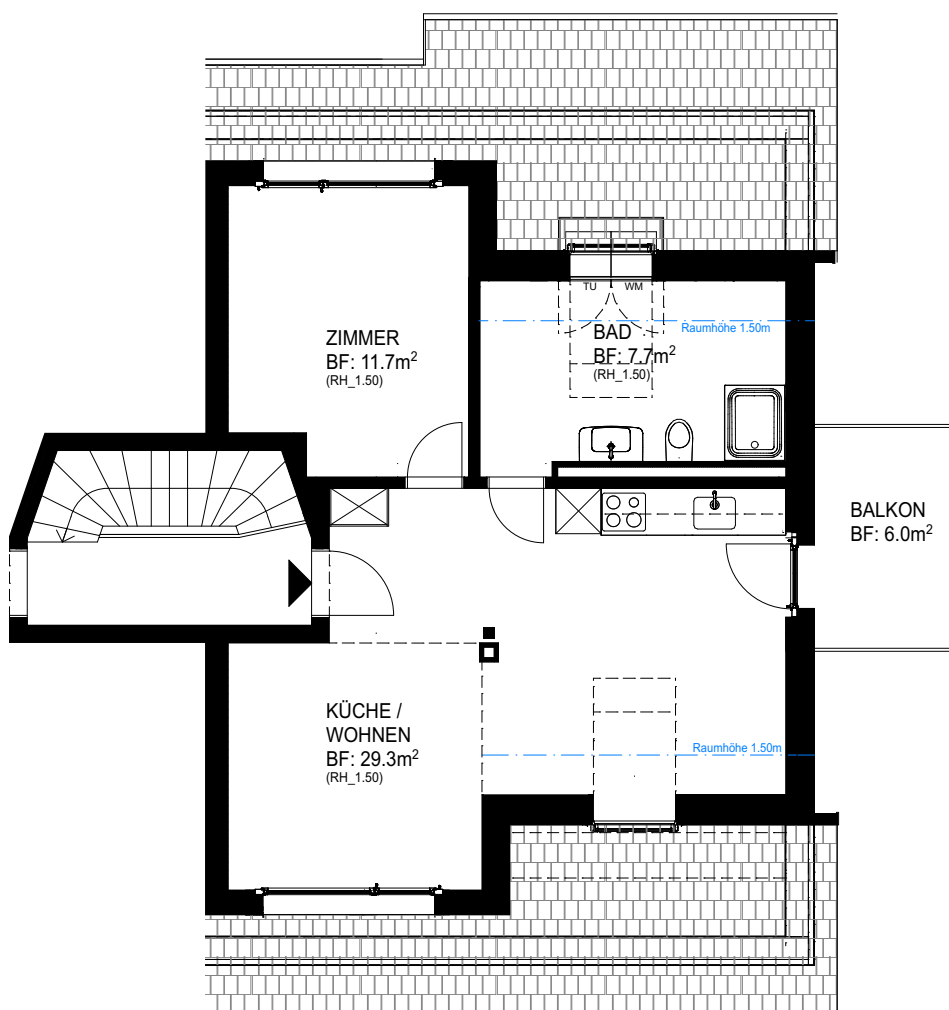

0 m 1 m 2 m 3 m 4 m 5 m

Massstab 1:100