



Apartmenthaus A2 Im Bruggrain 3b, 4147 Aesch  
Objekt 2.5-Zimmer-Wohnung  
Etage 1. Obergeschoss

Objekt-Nr. 16572.02.0104  
Fläche ca. 57.4 m<sup>2</sup>  
Keller ca. 7.2 m<sup>2</sup>


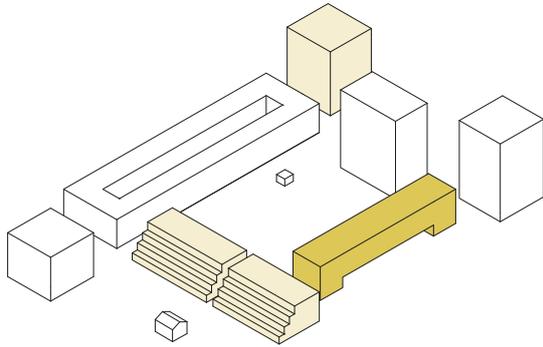


Situation

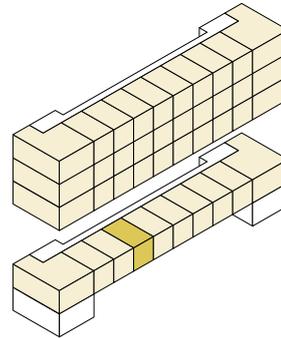

Schnitt

Grundriss

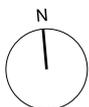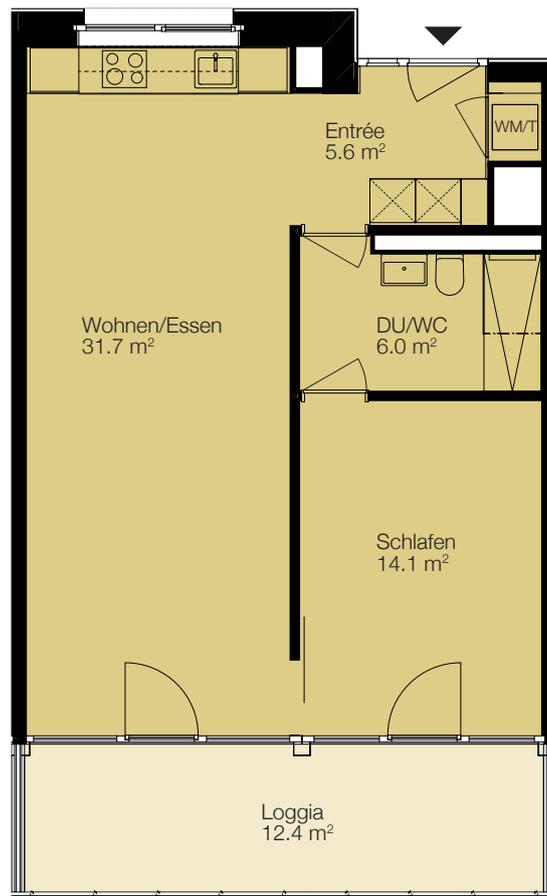

0 1 2 3 4 5m

Massstab 1:100