



Townhouse R3	Im Bruggrain 5b, 4153 Reinach	Objekt-Nr.	16571.03.0304
Objekt	3.5-Zimmer-Wohnung	Fläche	ca. 73.9 m ²
Etage	3. Obergeschoss	Keller	ca. 8.6 m ²


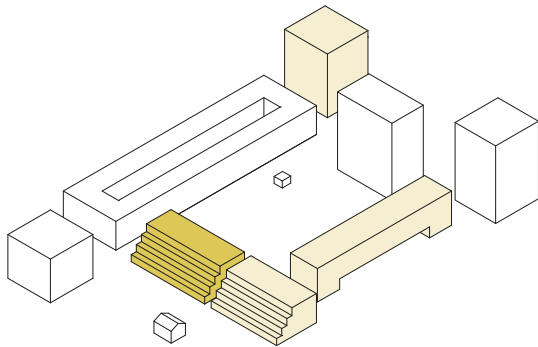


Situation

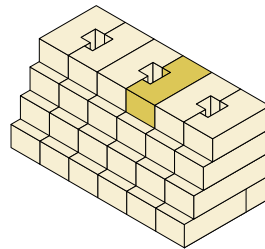

Schnitt

Grundriss

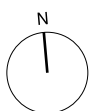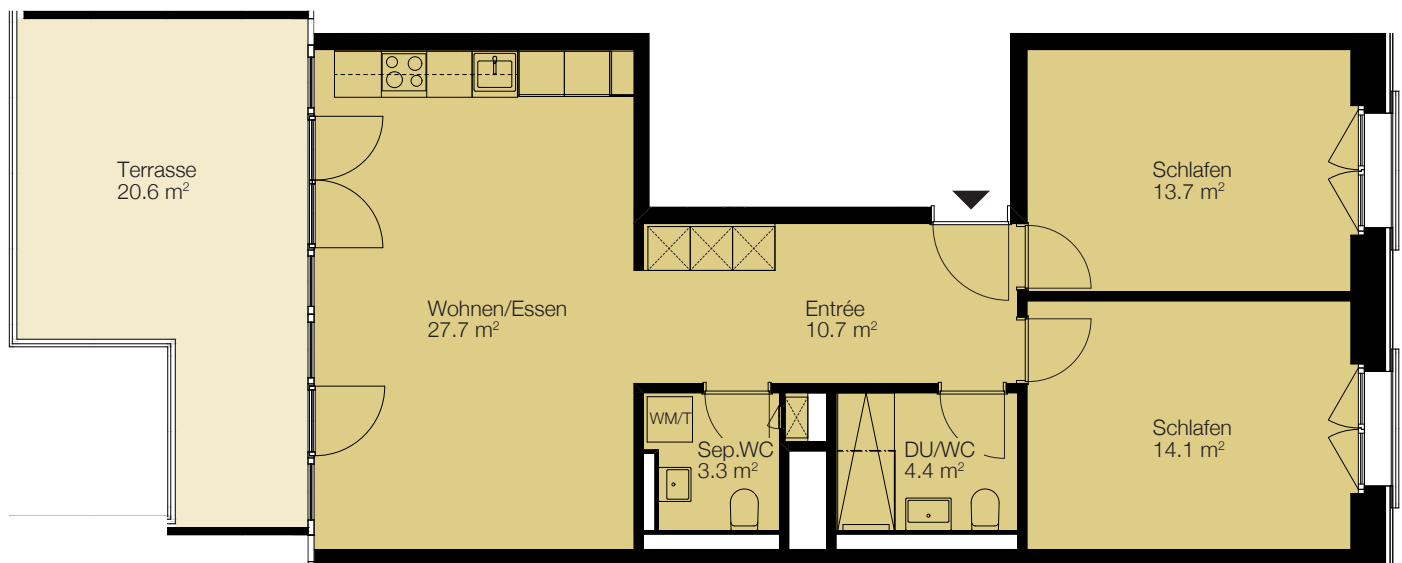

0 1 2 3 4 5m

Massstab 1:100