



|         |                                  |               |                         |
|---------|----------------------------------|---------------|-------------------------|
| Adresse | Bettenstrasse 40, 4123 Allschwil | Objekt-Nummer | 16601.02.0002           |
| Objekt  | 4,5-Zimmer-Wohnung               | Fläche (VMF)  | ca. 83,1 m <sup>2</sup> |
| Lage    | Erdgeschoss                      | Keller        | ca. 4,5 m <sup>2</sup>  |

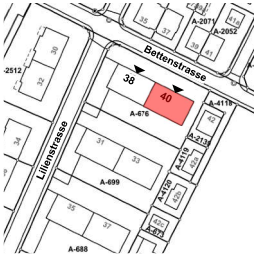

Situation





Schnitt

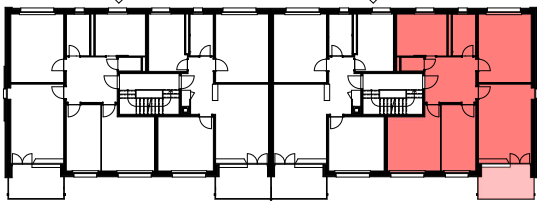

Übersicht



Grundriss

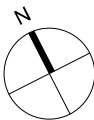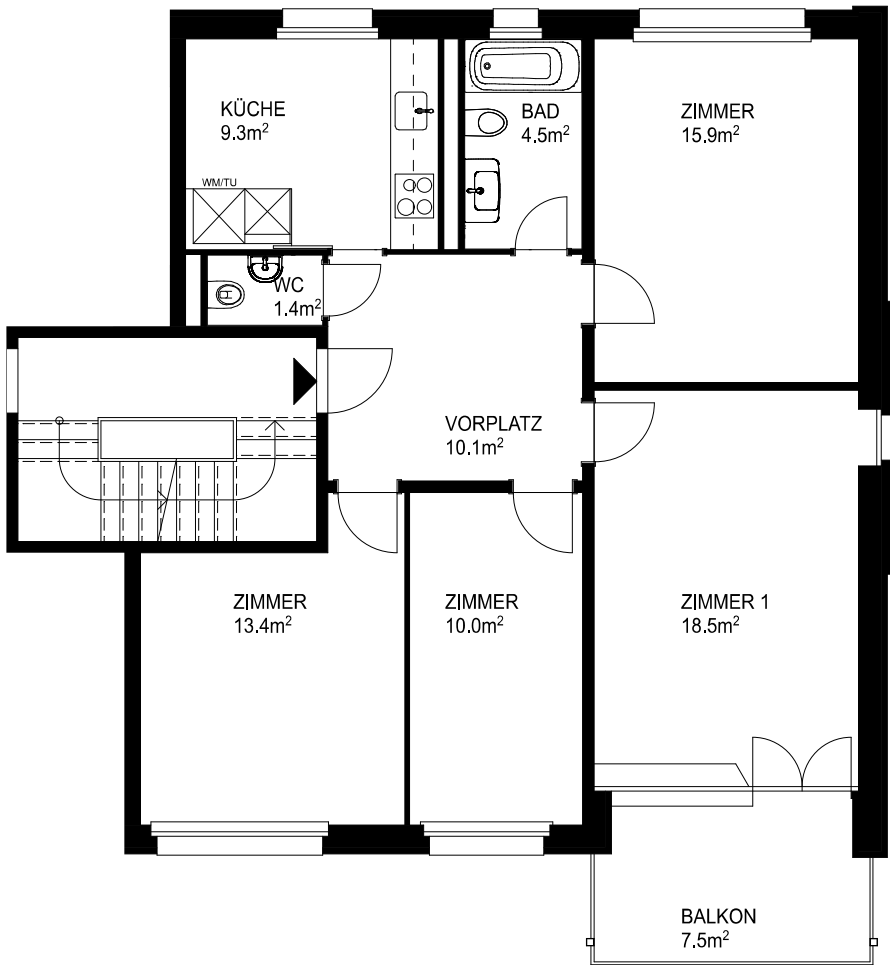

0 m 1 m 2 m 3 m 4 m 5 m

Massstab 1:100