



Townhouse R3	Im Brugrain 5c, 4153 Reinach	Objekt-Nr.	16571.04.0202
Objekt	4.5-Zimmer-Wohnung	Fläche	ca. 90.1 m ²
Etage	2. Obergeschoss	Keller	ca. 7.8 m ²


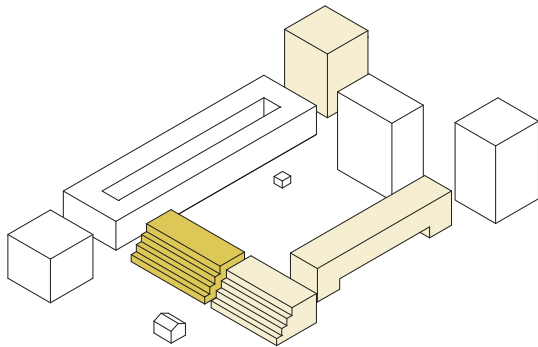


Situation

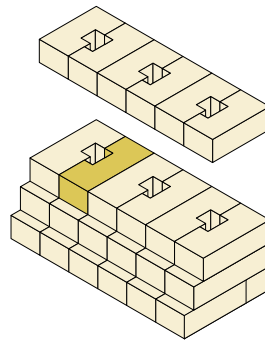

Schnitt

Grundriss

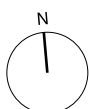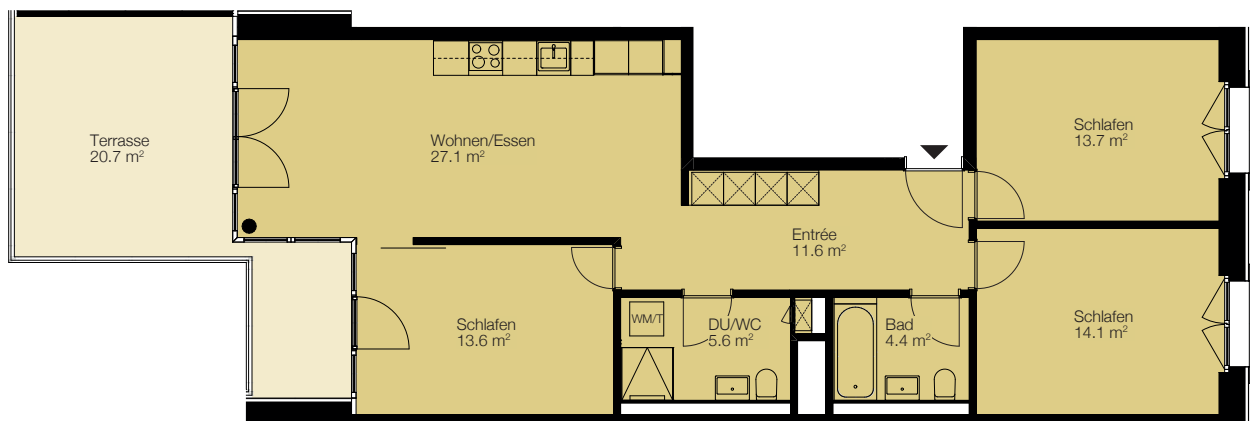

0 1 2 3 4 5m

Massstab 1:150