

|                 |                                  |
|-----------------|----------------------------------|
| Liegenschaft    | Wohnhaus "Im Hof", 5600 Lenzburg |
| Haus            | Sägestrasse 57                   |
| Lage            | 5 Obergeschoss                   |
| Objekt          | 4.5 - Zimmer-Wohnung             |
| Fläche          | ca. 101.4 m <sup>2</sup>         |
| Objekt - Nummer | 1256.01.0502                     |


**IM LENZ**

**Regimo Basel**


Immobilien dienstleistungen

Vermarktung durch: Regimo Basel AG  
Dufourstrasse 21 Postfach, 4010 Basel


Urs Eger, Telefon direkt: +41 61 378 83 07  
E-Mail Urs.Eger@bs.regimo.ch, regimo.ch

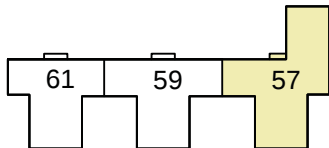


Situation

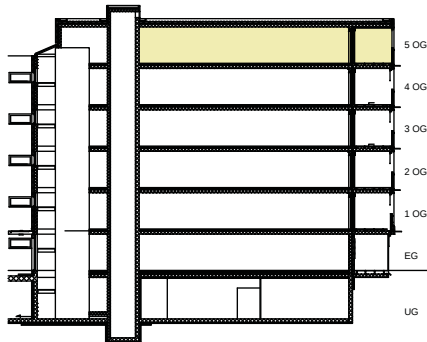

Schnitt

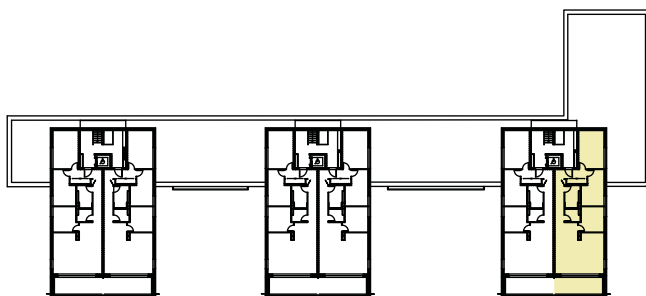

Übersicht

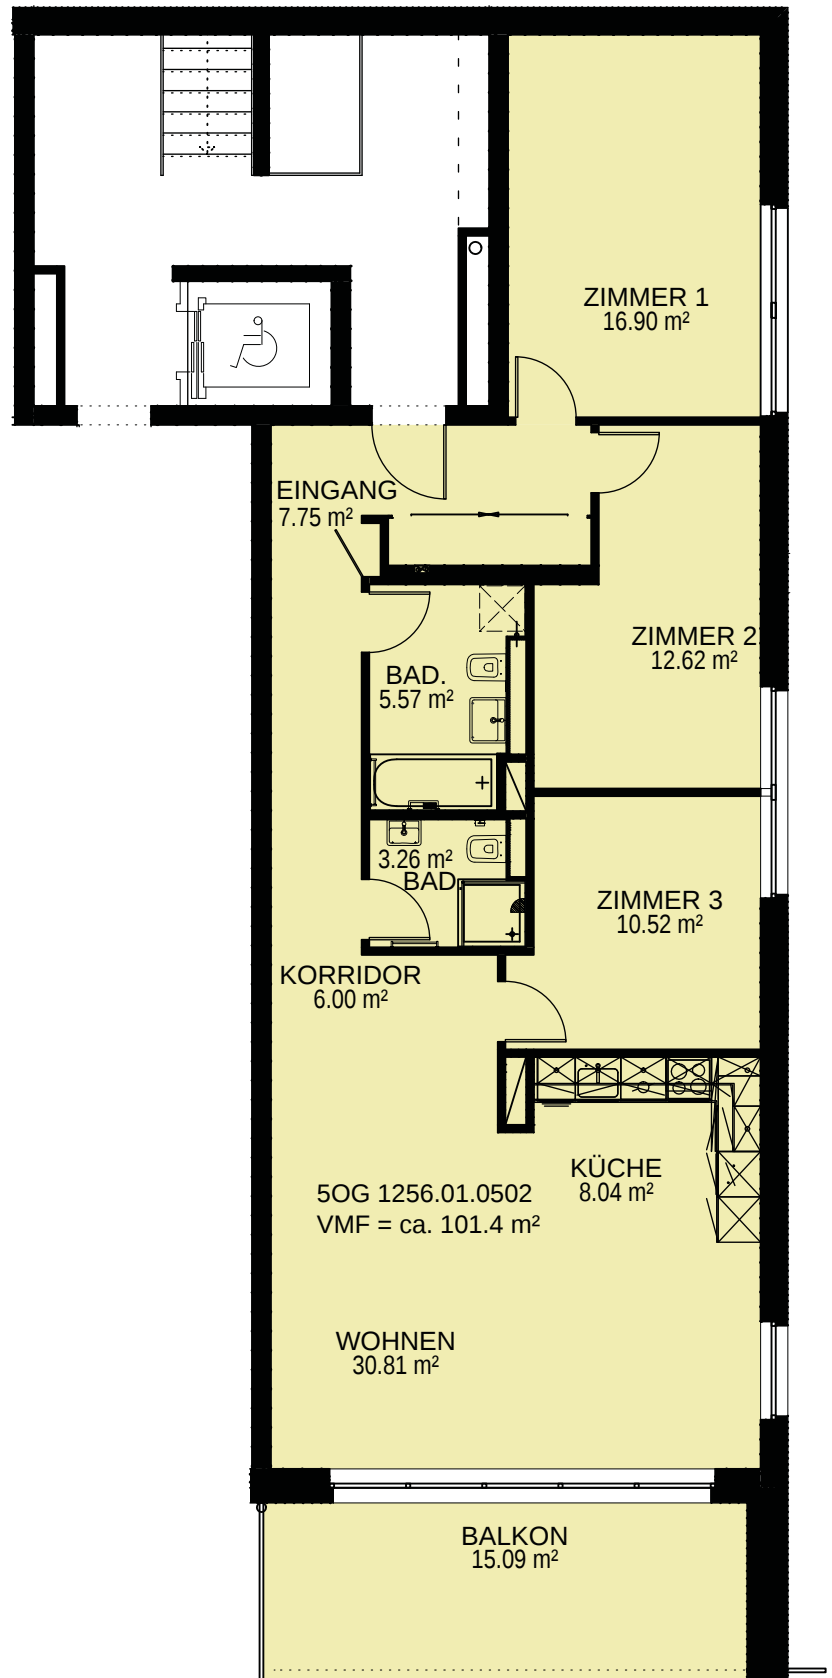

Grundriss  
Massstab 1:100

