



Turm 1 Im Bruggrain 7, 4153 Reinach
Objekt 3.5-Zimmer-Wohnung
Etage 9. Obergeschoss

Objekt-Nr. 16571.01.0905
Fläche ca. 83.1 m²
Keller ca. 6.3 m²


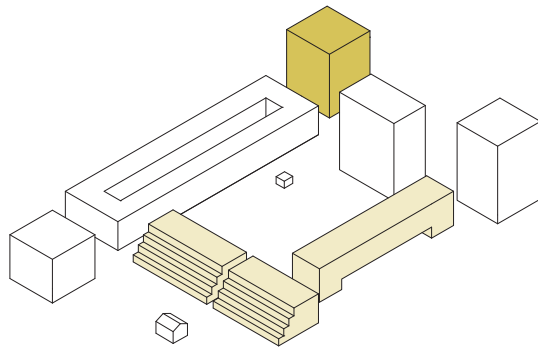


Situation

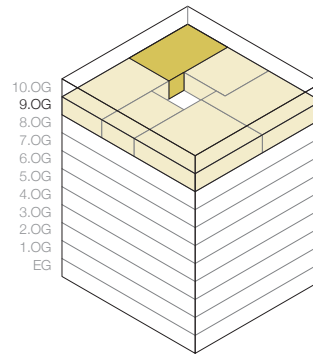

Schnitt

Grundriss

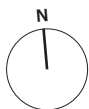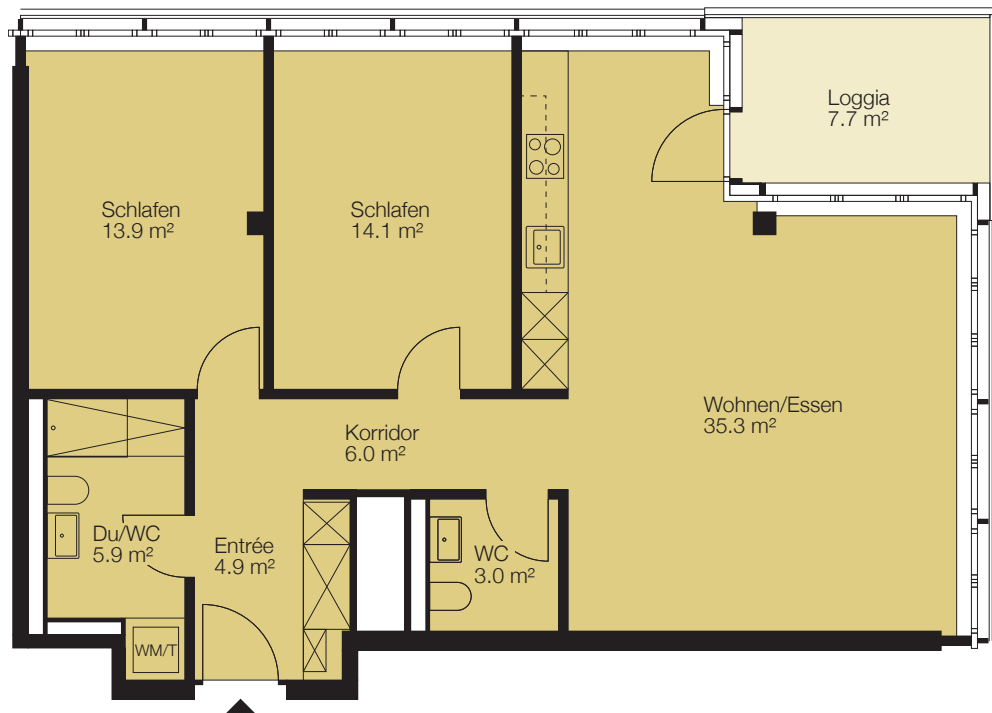

0 1 2 3 4 5m

Massstab 1:100