



Apartmenthaus A2 Im Brugrain 3b, 4147 Aesch  
 Objekt 2.5-Zimmer-Wohnung  
 Etage 2. Obergeschoss

Objekt-Nr. 16572.02.0204  
 Fläche ca. 57.4 m<sup>2</sup>  
 Keller ca. 6.5 m<sup>2</sup>


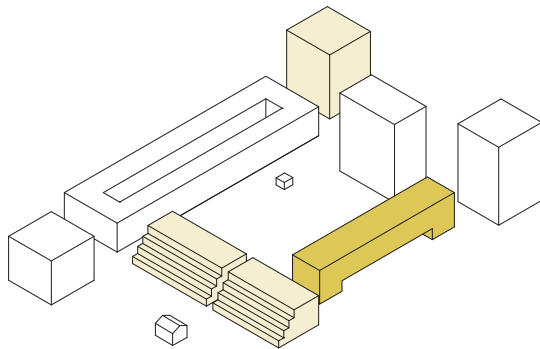


Situation

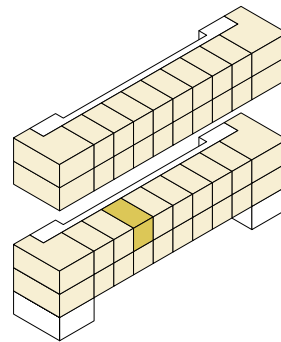

Schnitt

Grundriss

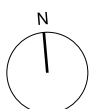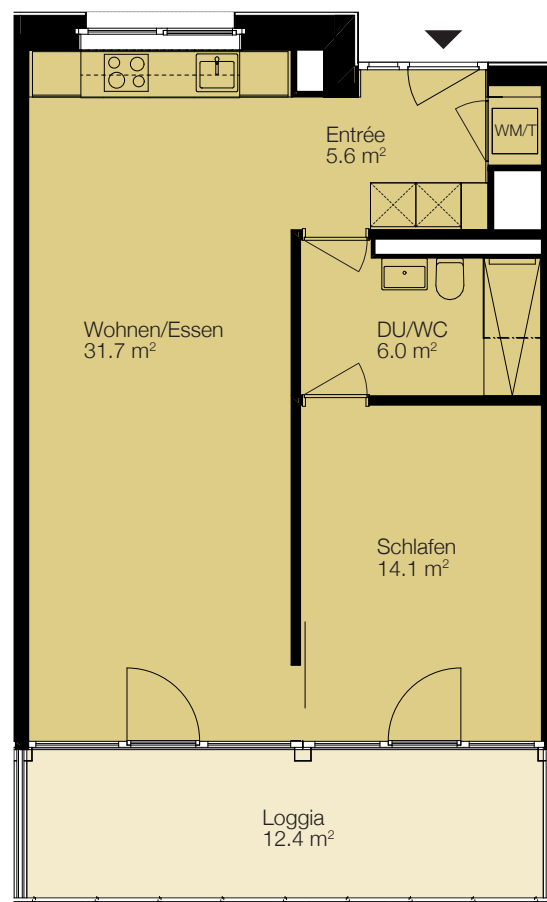

0 1 2 3 4 5m

Massstab 1:100