



|               |                                      |
|---------------|--------------------------------------|
| Liegenschaft  | Wohnüberbauung Erlenmatt, 4058 Basel |
| Haus          | Max Kämpf-Platz 1                    |
| Lage          | 4. Obergeschoss                      |
| Objekt        | 3.5-Zimmer-Wohnung                   |
| Fläche        | ca. 91.2 m <sup>2</sup>              |
| Objekt-Nummer | 1251.02.0402                         |

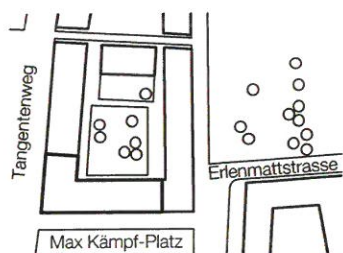

Situation




Schnitt

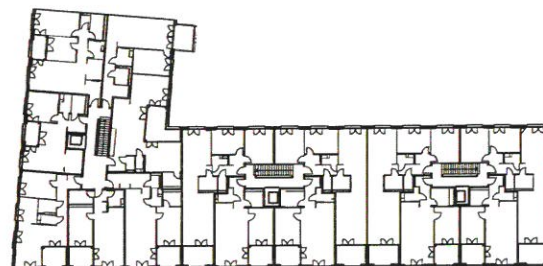

Übersicht

Grundriss  
Massstab 1:100

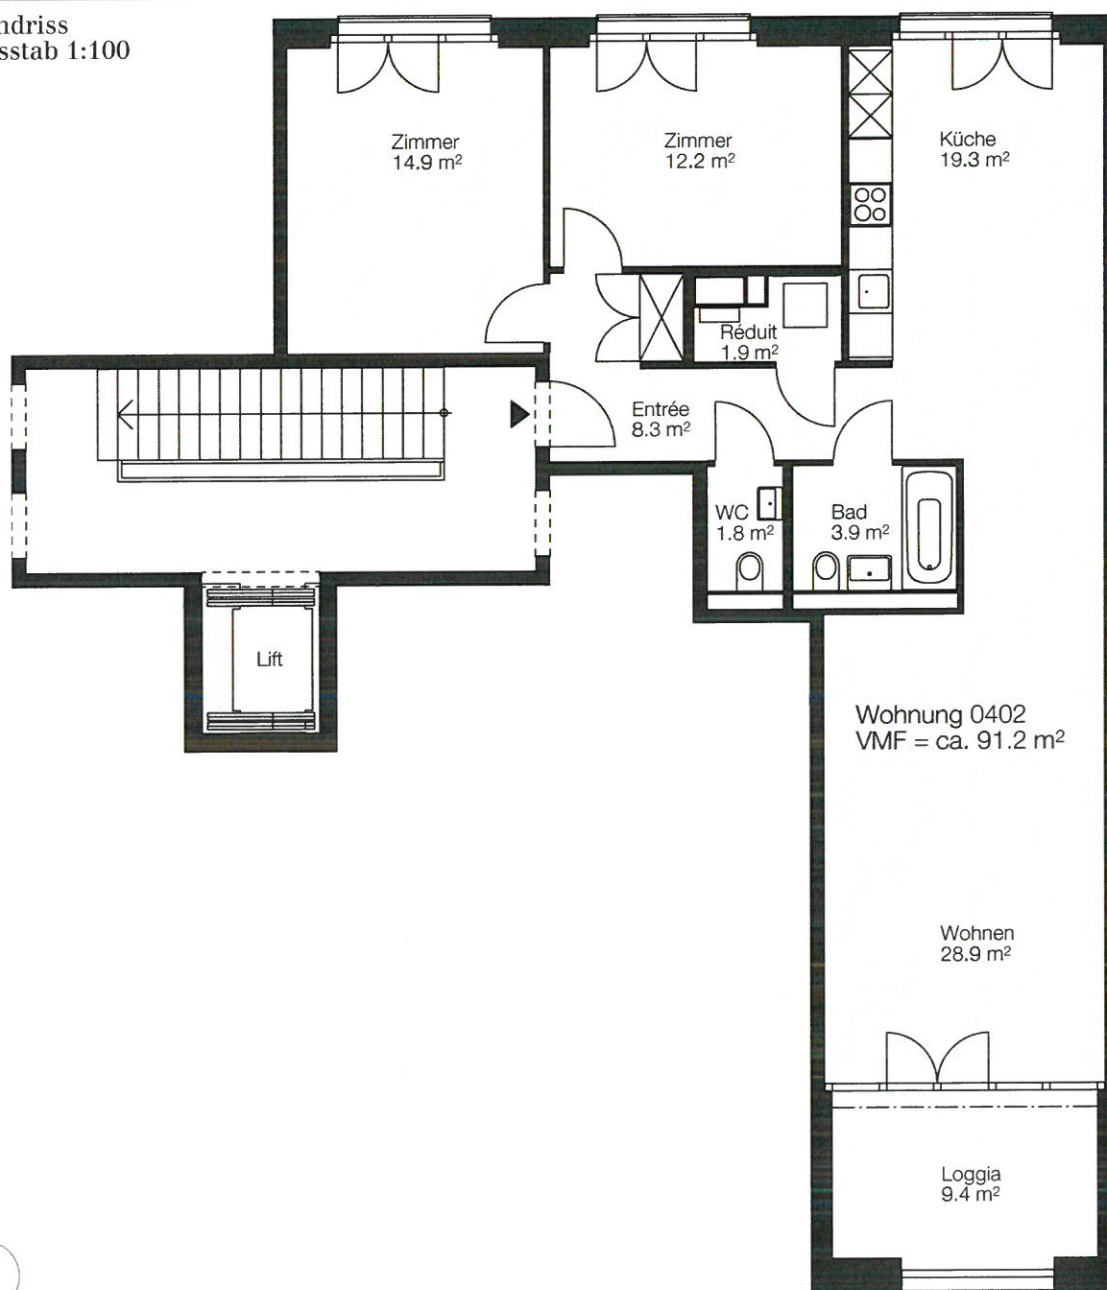

0 1 2 3 4 5m