

Liegenschaft	Wohnhaus "Im Hof", 5600 Lenzburg
Haus	Sägestrasse 61
Lage	Erdgeschoss
Objekt	3.5 - Zimmer-Wohnung
Fläche	ca. 77.4 m ²
Objekt - Nummer	1256.03.0002


IM LENZ

Regimo Basel

Immobilienleistungen

Vermarktung durch: Regimo Basel AG
Dufourstrasse 21 Postfach, 4010 Basel

Urs Eger, Telefon direkt: +41 61 378 83 07
E-Mail Urs.Eger@bs.regimo.ch, regimo.ch

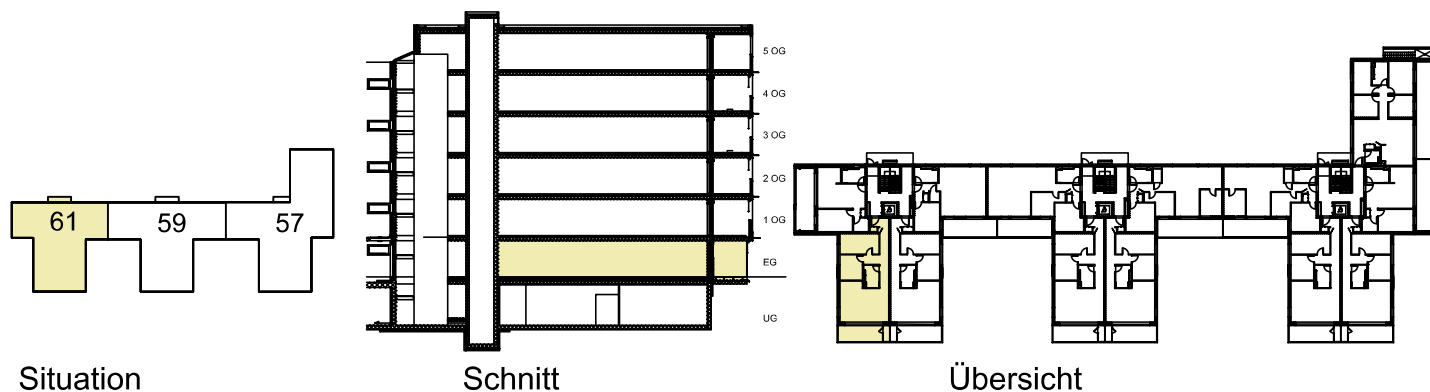

Situation

Schnitt

Übersicht

Grundriss
Massstab 1:100

