

Liegenschaft Wohnüberbauung Erlenmatt, 4058 Basel




Haus Max Kämpf-Platz 2

Lage 4. Obergeschoss

Objekt 2.5-Zimmer-Wohnung

Fläche ca. 56.2 m²

Objekt-Nummer 1251.01.0403

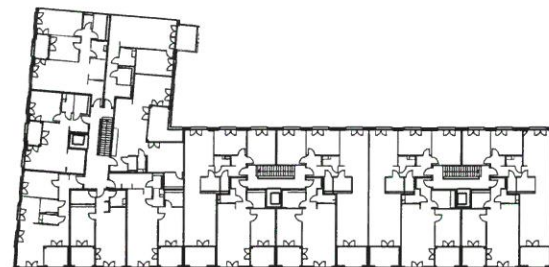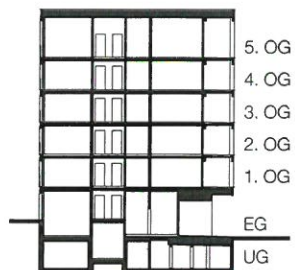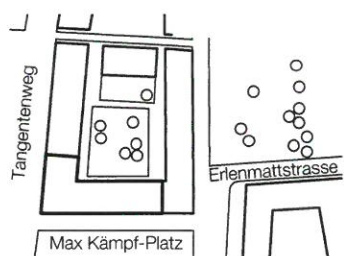


Situation

Schnitt

Übersicht

Grundriss
Massstab 1:100

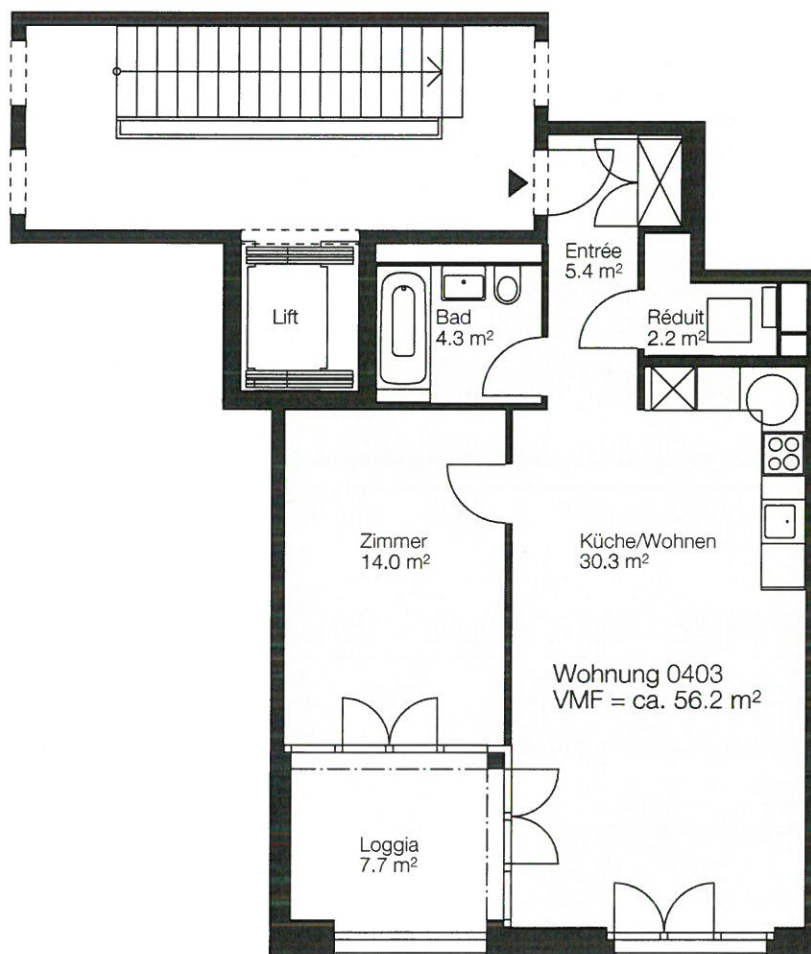

0 1 2 3 4 5m