


Liegenschaft	Wohnüberbauung Erlenmatt, 4058 Basel
Haus	Tangentenweg 30
Lage	Erdgeschoss
Objekt	2.5-Zimmer Wohnatelier
Fläche	ca. 91.7 m²
Objekt-Nummer	1251.03.0002



Grundriss
Massstab 1:100

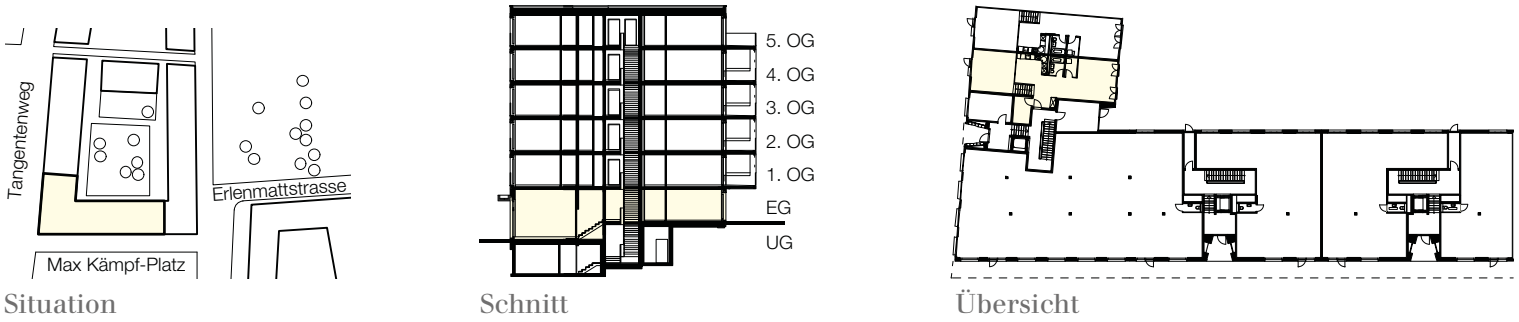