




Liegenschaft	Mehrfamilienhaus, 4056 Basel
Haus	Hebelstrasse 115
Lage	2. Obergeschoss
Objekt	2-Zimmerwohnung
Fläche	43.80 m ²
Objekt-Nummer	6704.01.0202

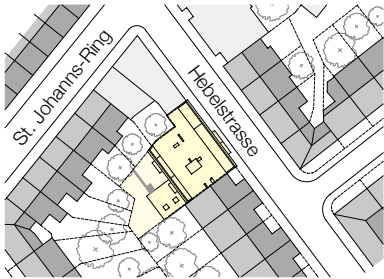

Situation

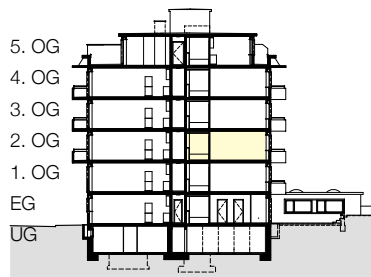


Schnitt

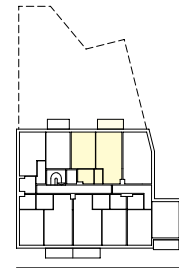

Übersicht

Grundriss
Massstab 1:100

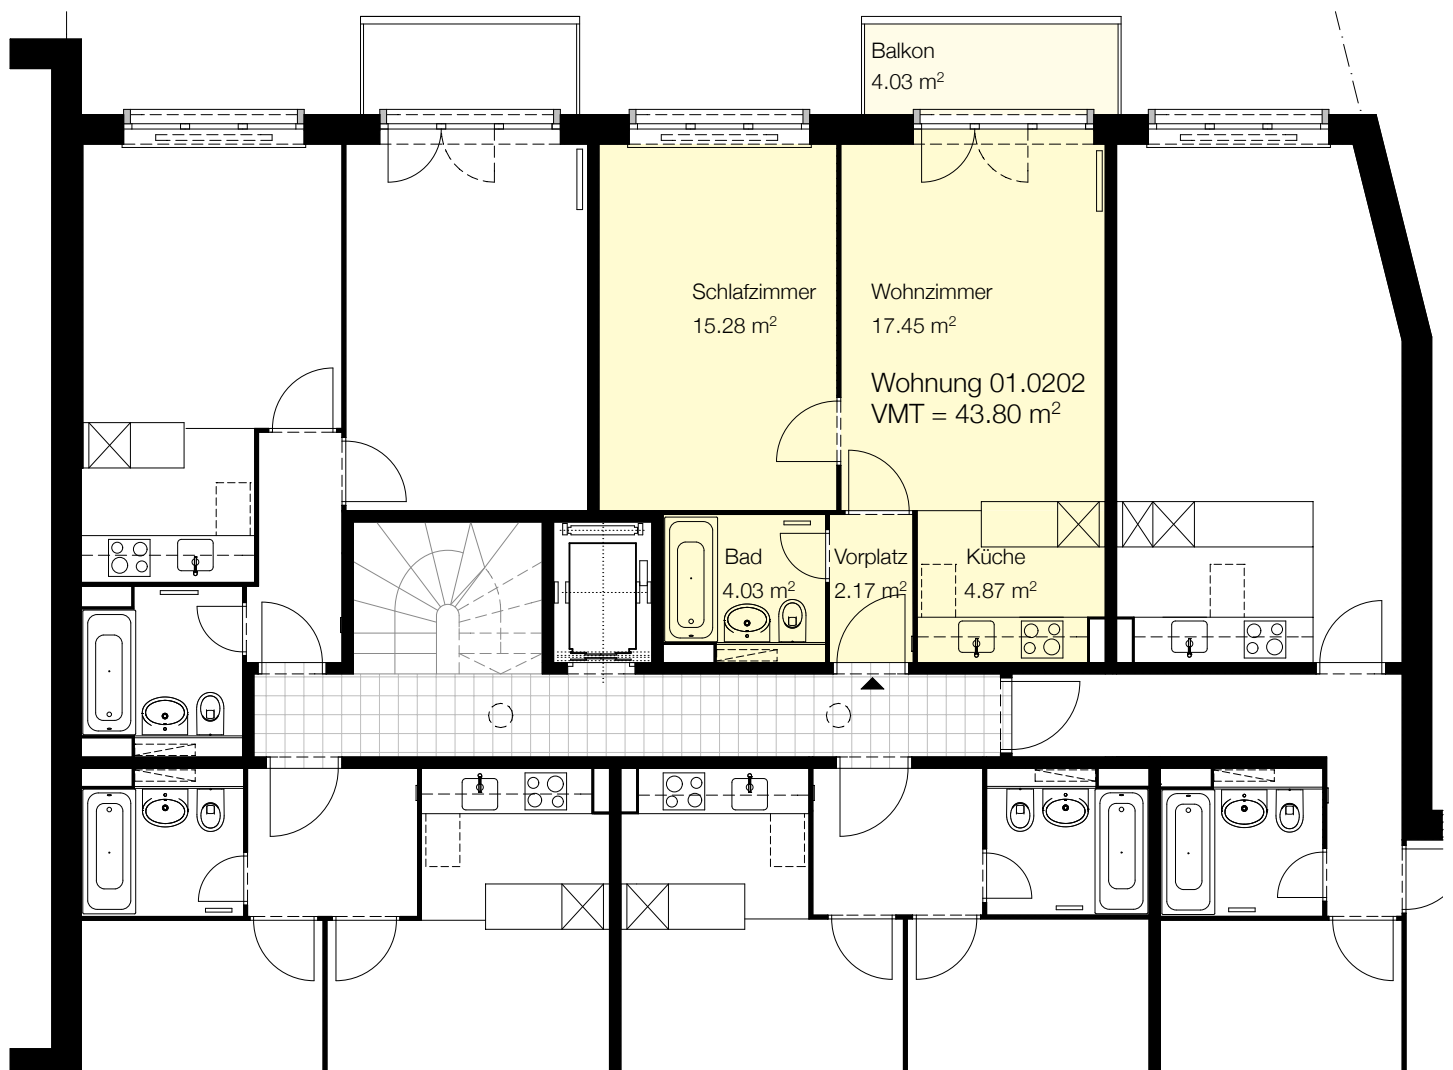

0 1 2 3 4 5m