



Adresse	Aeussere Lange Heid 10, 4142 Münchenstein	Objekt-Nummer	16610.02.0002
Objekt	4.5-Zimmer-Wohnung	Fläche (VMF)	ca. 76.2 m ²
Lage	Erdgeschoss	Keller	ca. 6.9 m ²

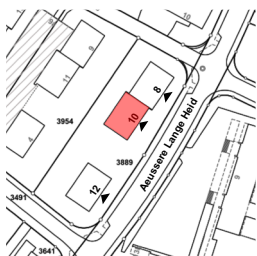

Situation





Schnitt

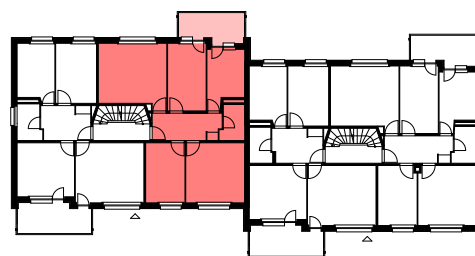

Übersicht



Grundriss

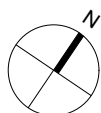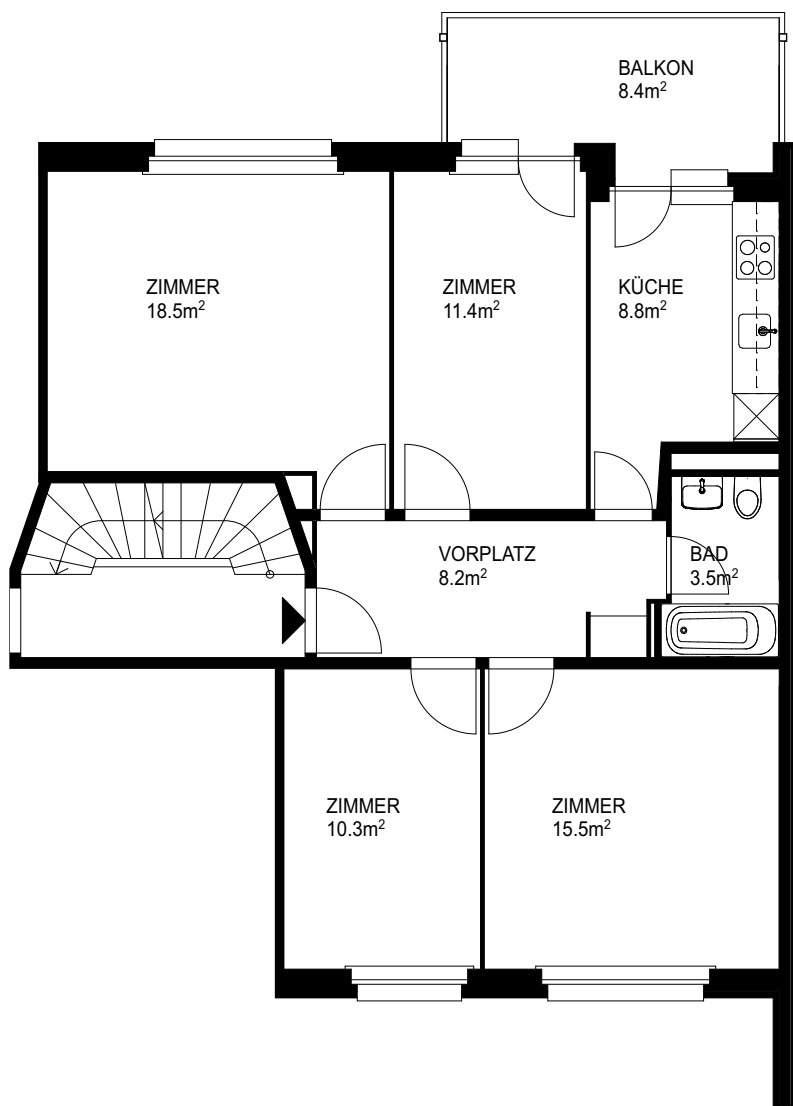

0 m 1 m 2 m 3 m 4 m 5 m

Massstab 1:100