




Adresse	Lilienstrasse 33, 4123 Allschwil	Objekt-Nummer	16601.04.9301
Objekt	2.5-Zimmer-Wohnung	Fläche (VMF)	ca. 51.3 m ²
Lage	3. Obergeschoss	Keller	ca. 4.1 m ²

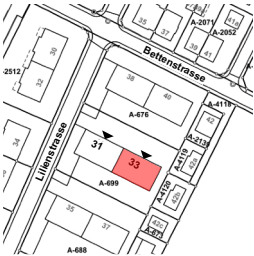

Situation

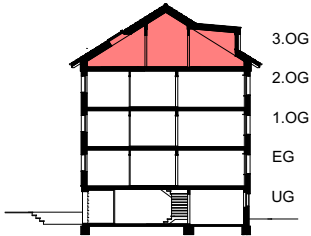



Schnitt

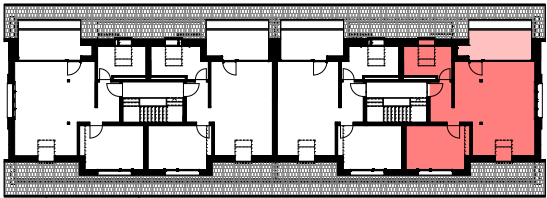

Übersicht



Grundriss

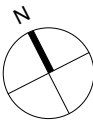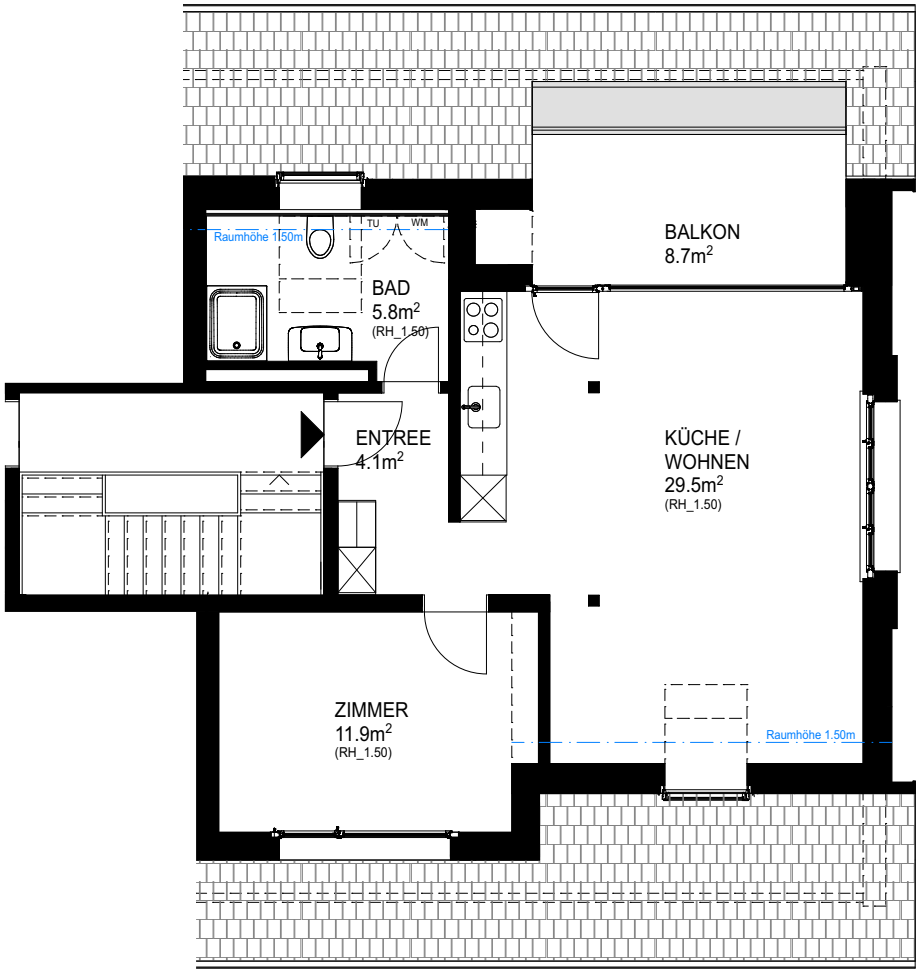

0 m 1 m 2 m 3 m 4 m 5 m

Massstab 1:100