


Liegenschaft	Wohnüberbauung Erlenmatt, 4058 Basel
Haus	Max Kämpf-Platz 2
Lage	3. Obergeschoss
Objekt	3.5-Zimmer-Wohnung
Fläche	ca. 90.2 m ²
Objekt-Nummer	1251.01.0301



Grundriss
Massstab 1:100

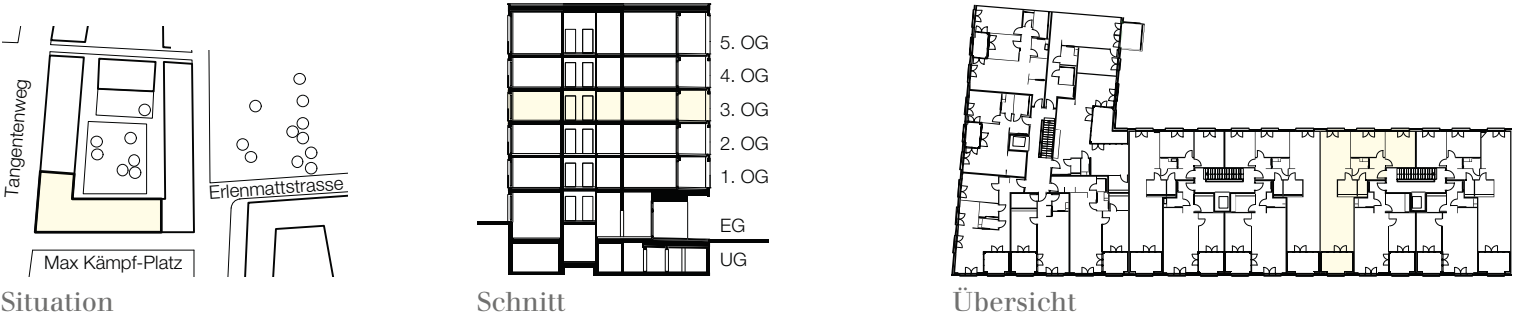