

|                 |                                  |
|-----------------|----------------------------------|
| Liegenschaft    | Wohnhaus "Im Hof", 5600 Lenzburg |
| Haus            | Sägestrasse 61                   |
| Lage            | 5. Obergeschoss                  |
| Objekt          | 4.5 - Zimmer-Wohnung             |
| Fläche          | ca. 101.4 m <sup>2</sup>         |
| Objekt - Nummer | 1256.03.0502                     |


**IM LENZ**

**Regimo Basel**


Immobilienleistungen

Vermarktung durch: Regimo Basel AG  
Dufourstrasse 21 Postfach, 4010 Basel


Urs Eger, Telefon direkt: +41 61 378 83 07  
E-Mail [urs.eger@bs.regimo.ch](mailto:urs.eger@bs.regimo.ch), [regimo.ch](http://regimo.ch)

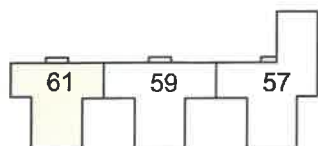



Situation

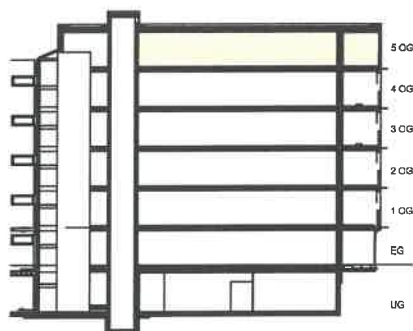

Schnitt

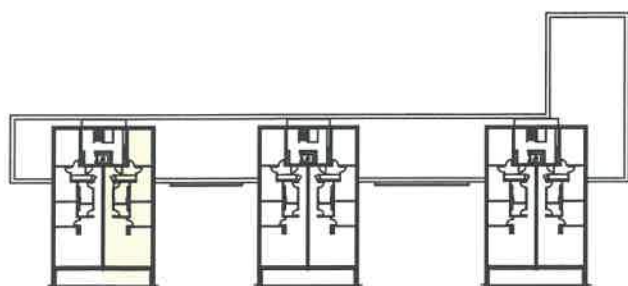

Übersicht

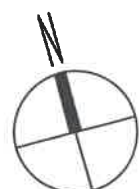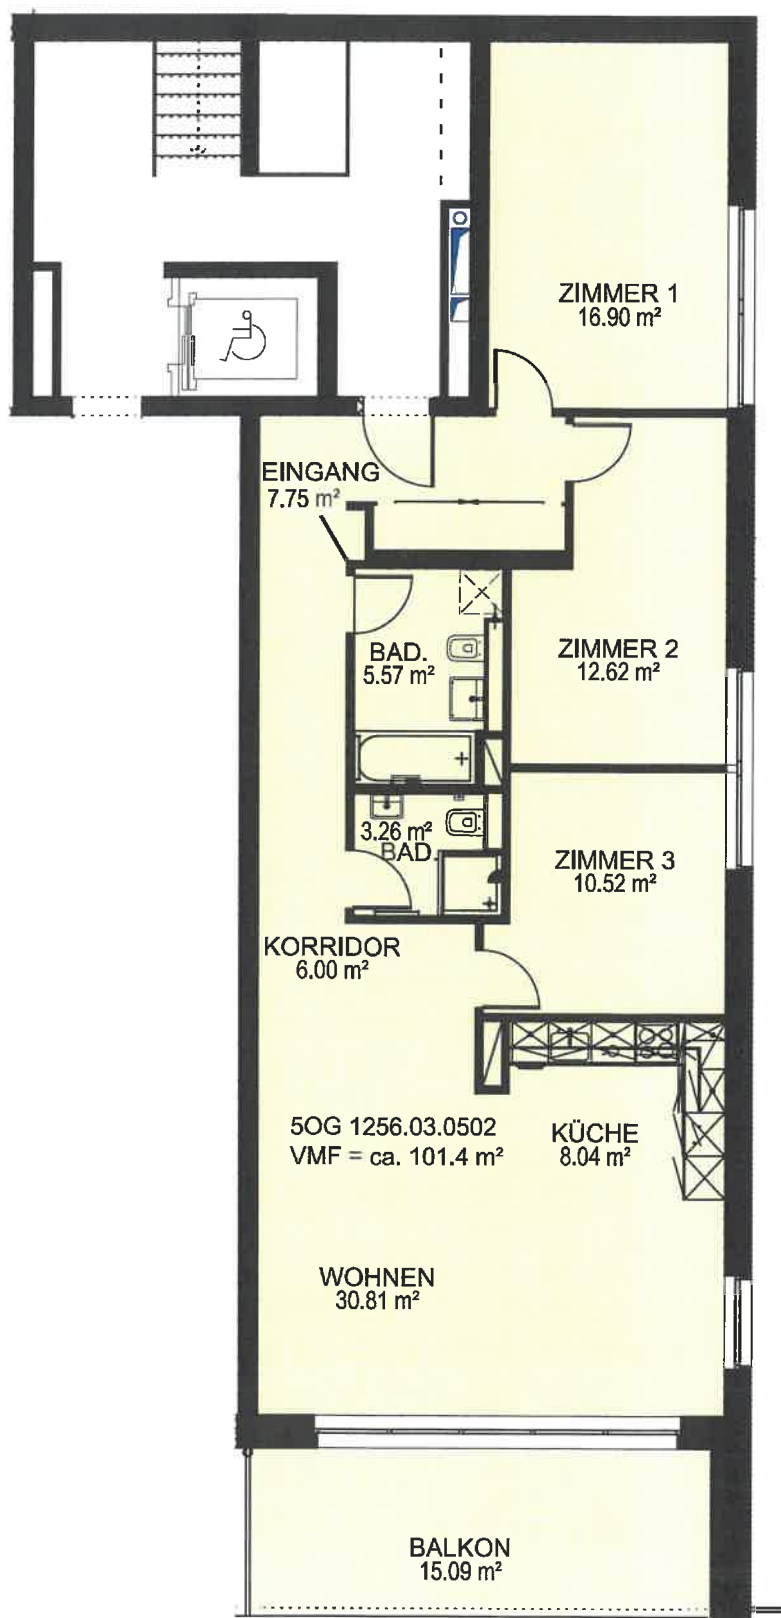

0 1 2 3 4 5m

Grundriss  
Massstab 1:100