




Adresse	Aeussere Lange Heid 12, 4142 Münchenstein	Objekt-Nummer	16610.03.0101
Objekt	3.5-Zimmer-Wohnung	Fläche (VMF)	ca. 62.8 m ²
Lage	1. Obergeschoss	Keller	ca. 6.4 m ²

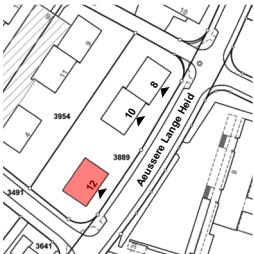

Situation

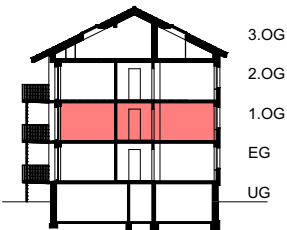



Schnitt

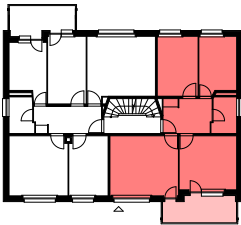

Übersicht



Grundriss

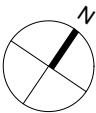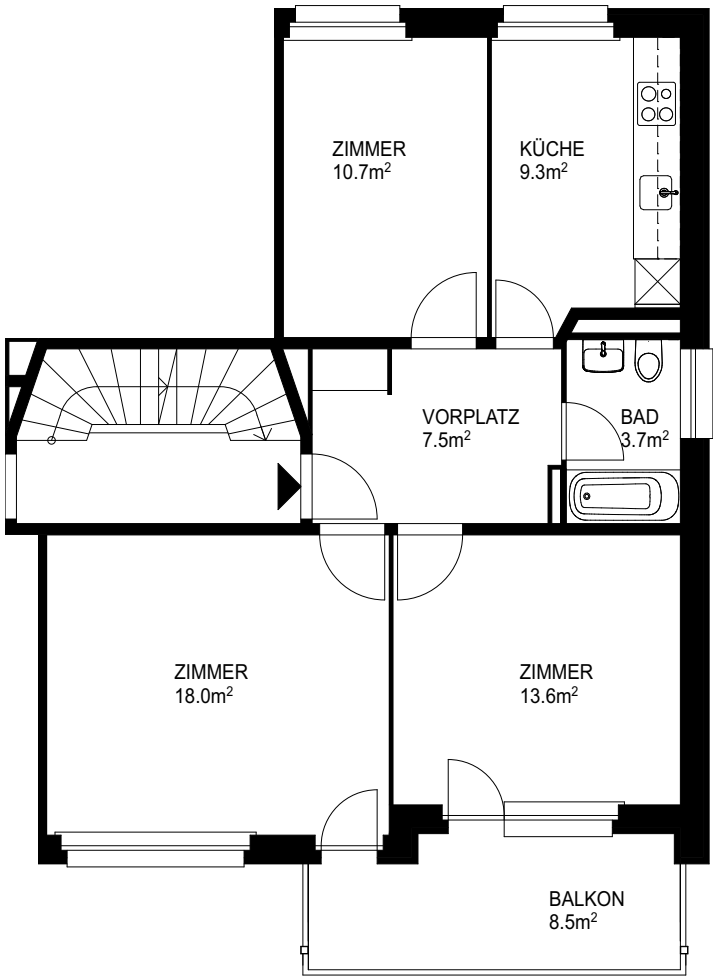

0 m 1 m 2 m 3 m 4 m 5 m

Massstab 1:100