




Liegenschaft	Oetlingerstrasse 51/53 / Klybeckstrasse 69
Haus	Oetlingerstrasse 51
Lage	2. Obergeschoss
Objekt	1-Zimmerwohnung
Fläche	33.6 m ²
Objekt-Nummer	6711.01.0201

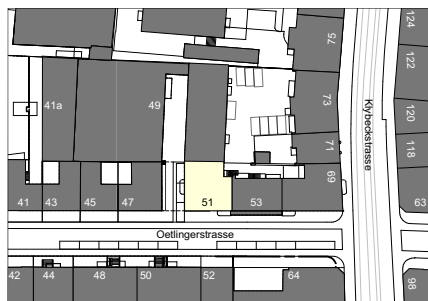

Situation

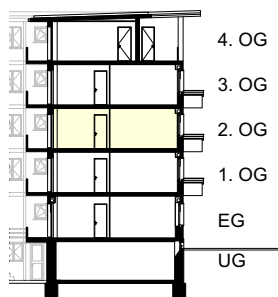


Schnitt

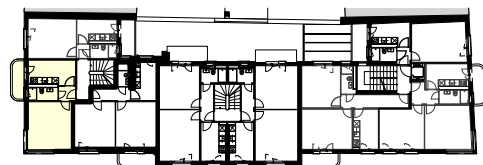

Übersicht

Grundriss
Massstab 1:100

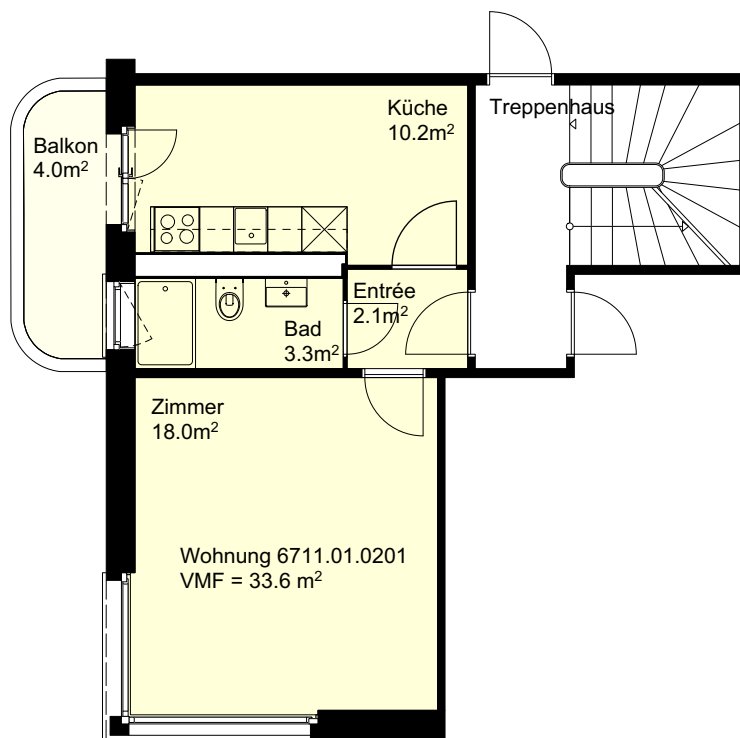

0 1 2 3 4 5 m