
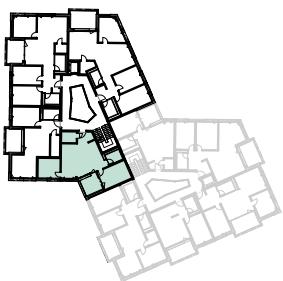


Wohnung 16310.02.0101

Adresse: Oerinstrasse 2, 4153 Reinach
 Objekt: 3.5-Zimmer-Wohnung
 Lage: 1.Obergeschoss

Fläche: ca. 74.5 m²
 Keller: ca. 8 m²
 Typengleiche Wohnungen: 02.0001, 02.0201

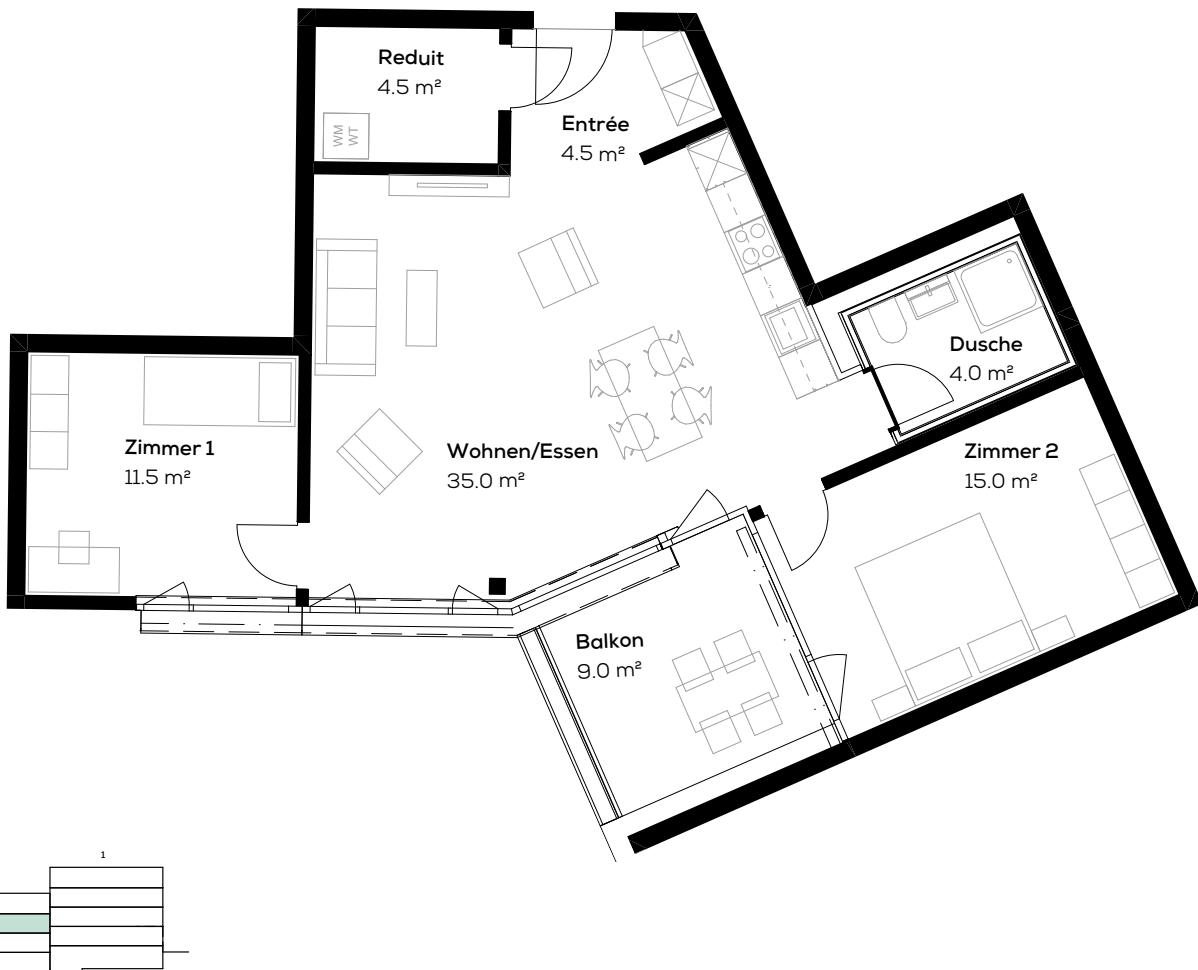

Massstab 1:100

0 1 5m

Die effektive Grundrissfläche kann von den Angaben in den Plänen abweichen. Änderungen vorbehalten.