

Liegenschaft Oetlingerstrasse 51/53 / Klybeckstrasse 69


Haus Oetlingerstrasse 51

Lage 1. Obergeschoss


Objekt 1-Zimmerwohnung

Fläche 28.9 m<sup>2</sup>


Objekt-Nummer 6711.01.0102

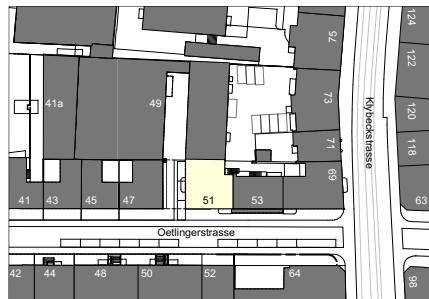

Situation


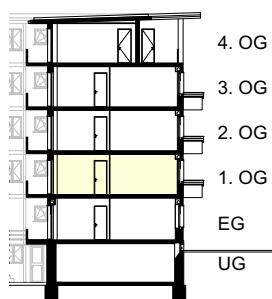


Schnitt

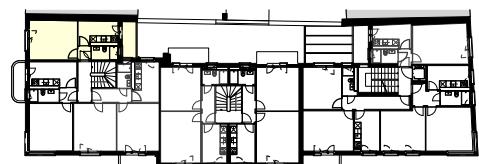

Übersicht

Grundriss  
Massstab 1:100

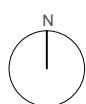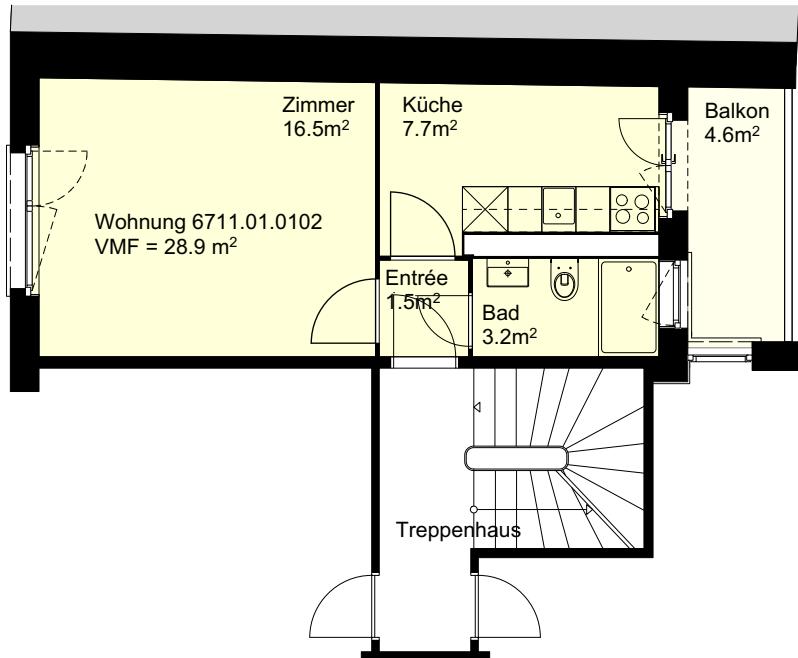

0 1 2 3 4 5 m