



Liegenschaft	Steinentorstrasse
Haus	45
Lage	2.–5. Obergeschoss
Objekt	1-Zimmer-Wohnung
Fläche	ca. 30.4 m ²
Objekt-Nummer	6550.01.0213/0302/0403/0503

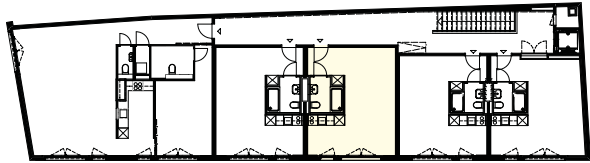

Übersicht

Grundriss Massstab 1:50

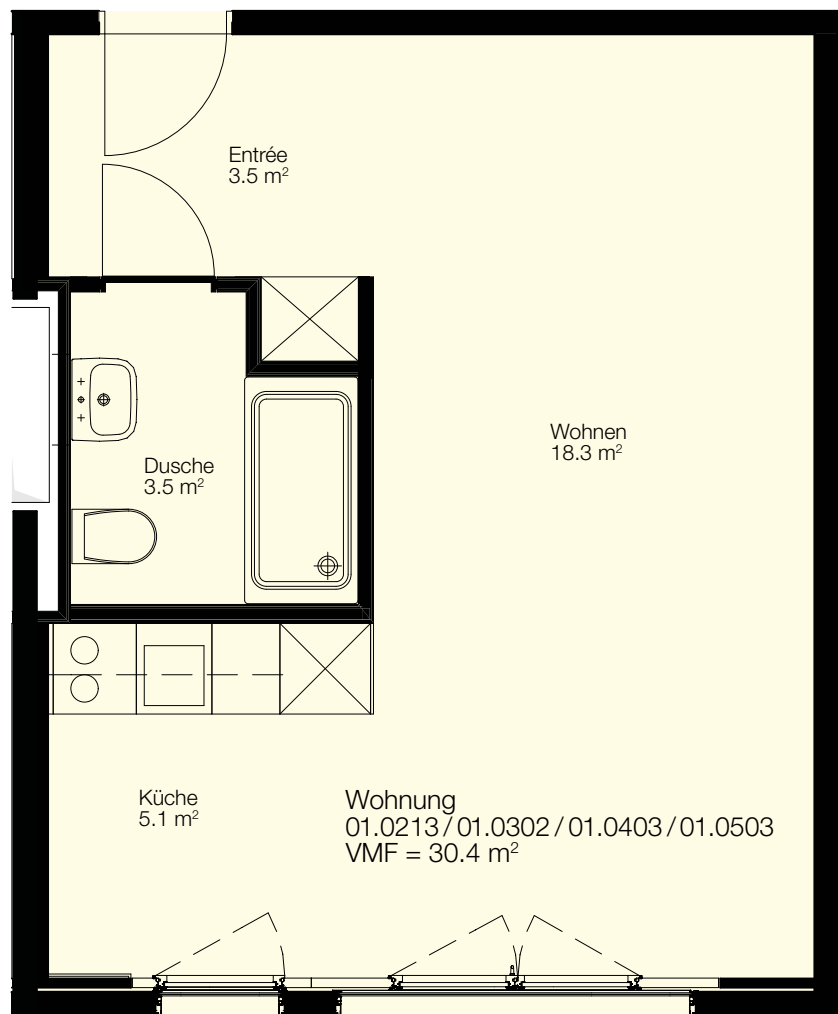

0 1 2 3 4 5m