

Liegenschaft	Wohnhaus "Im Hof", 5600 Lenzburg
Haus	Sägestrasse 61
Lage	4 Obergeschoss
Objekt	2.5 - Zimmer-Wohnung
Fläche	ca. 65.9 m <sup>2</sup>
Objekt - Nummer	1256.03.0404




**Regimo** Basel

Immobilienleistungen

Vermarktung durch: Regimo Basel AG  
Dufourstrasse 21 Postfach, 4010 Basel

Urs Eger, Telefon direkt: +41 61 378 83 07  
E-Mail Urs.Eger@bs.regimo.ch, regimo.ch

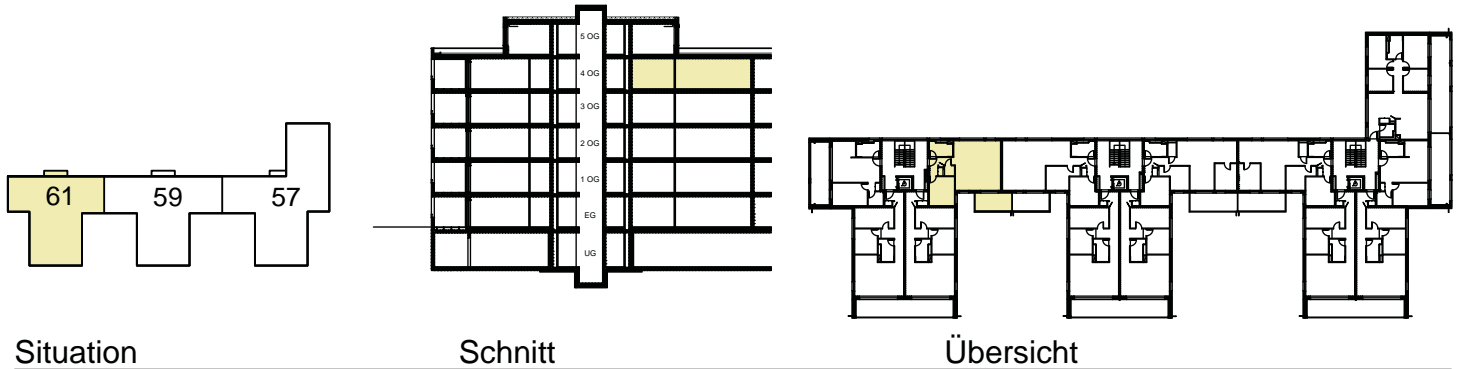

Situation

Schnitt

Übersicht

Grundriss  
Massstab 1:100

