

Liegenschaft Gstaltenrainweg / Im Niederholzboden, 4125 Riehen




Haus Gstaltenrainweg 67

Lage 1. Obergeschoss

Objekt 4.5-Zimmerwohnung

Fläche ca. 104.0 m²

Objekt-Nummer 6561.05.0102

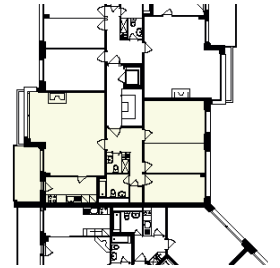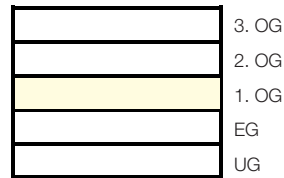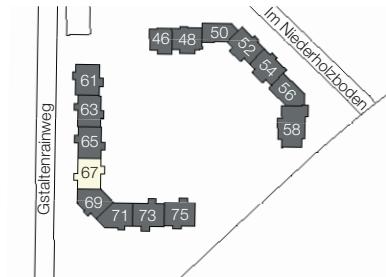


Situation

Schnitt

Übersicht

Grundriss
Massstab 1:100

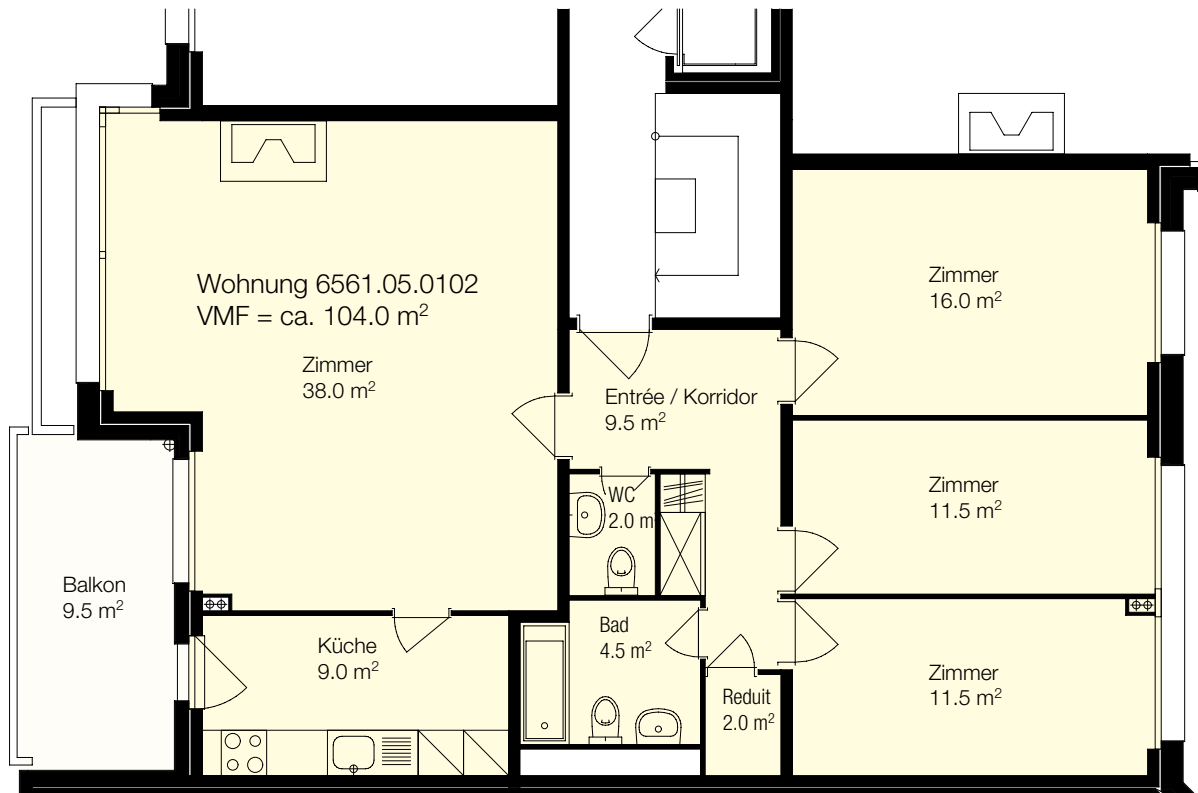

0 1 2 3 4 5m