

Liegenschaft Wohnüberbauung Erlenmatt, 4058 Basel


Haus Tangentenweg 30

Lage 5. Obergeschoss


Objekt 2.5-Zimmer-Wohnung

Fläche ca. 53.7 m²


Objekt-Nummer 1251.03.0506

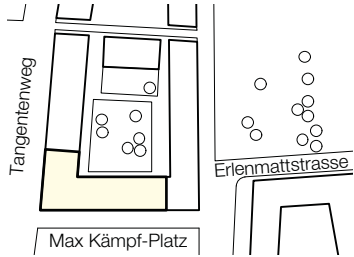

Situation

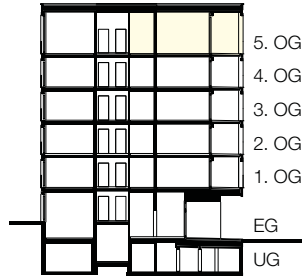


Schnitt

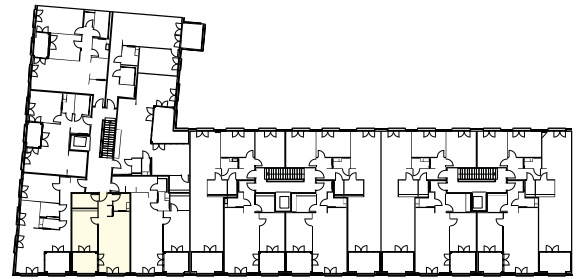

Übersicht

Grundriss
Massstab 1:100

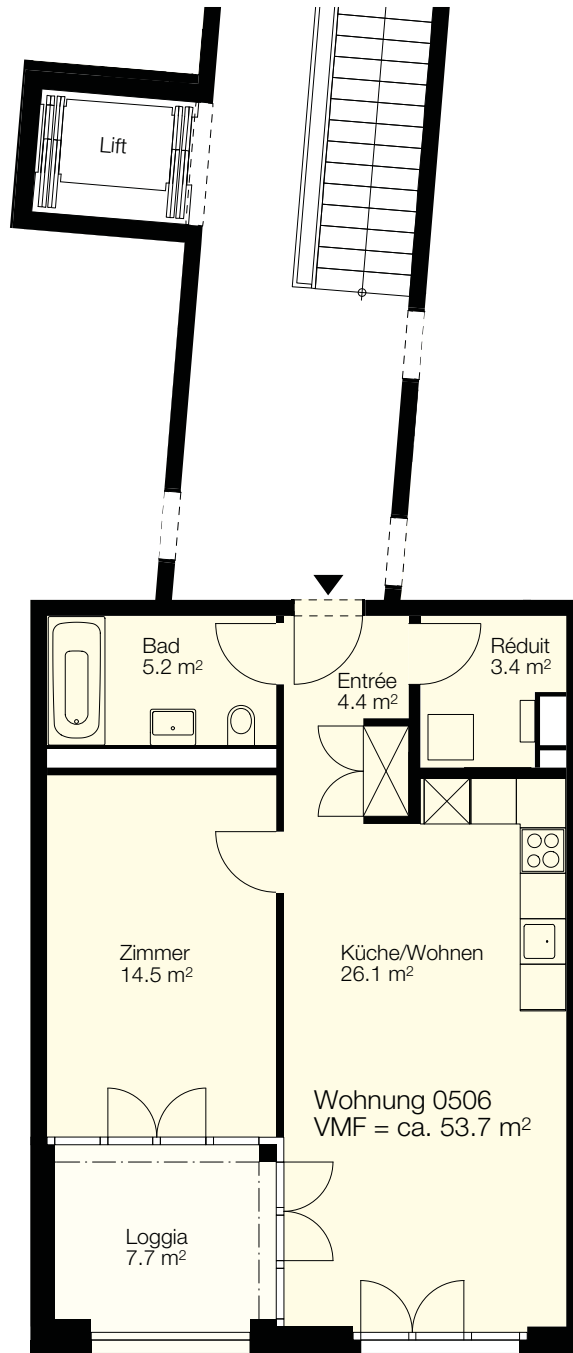

0 1 2 3 4 5m