



Townhouse A1	Im Brugrain 4b, 4147 Aesch	Objekt-Nr.	16572.04.0304
Objekt	3.5-Zimmer-Wohnung	Fläche	ca. 73.9 m ²
Etage	3. Obergeschoss	Keller	ca. 8.6 m ²


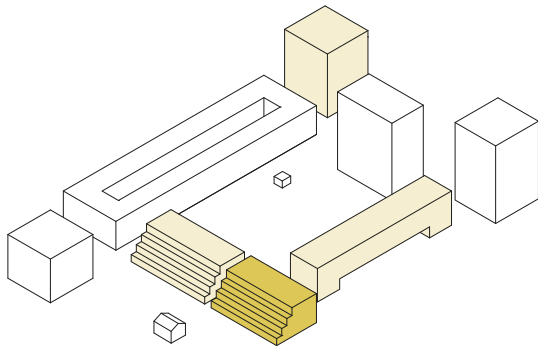


Situation

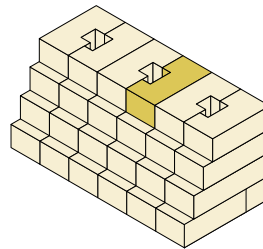

Schnitt

Grundriss

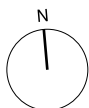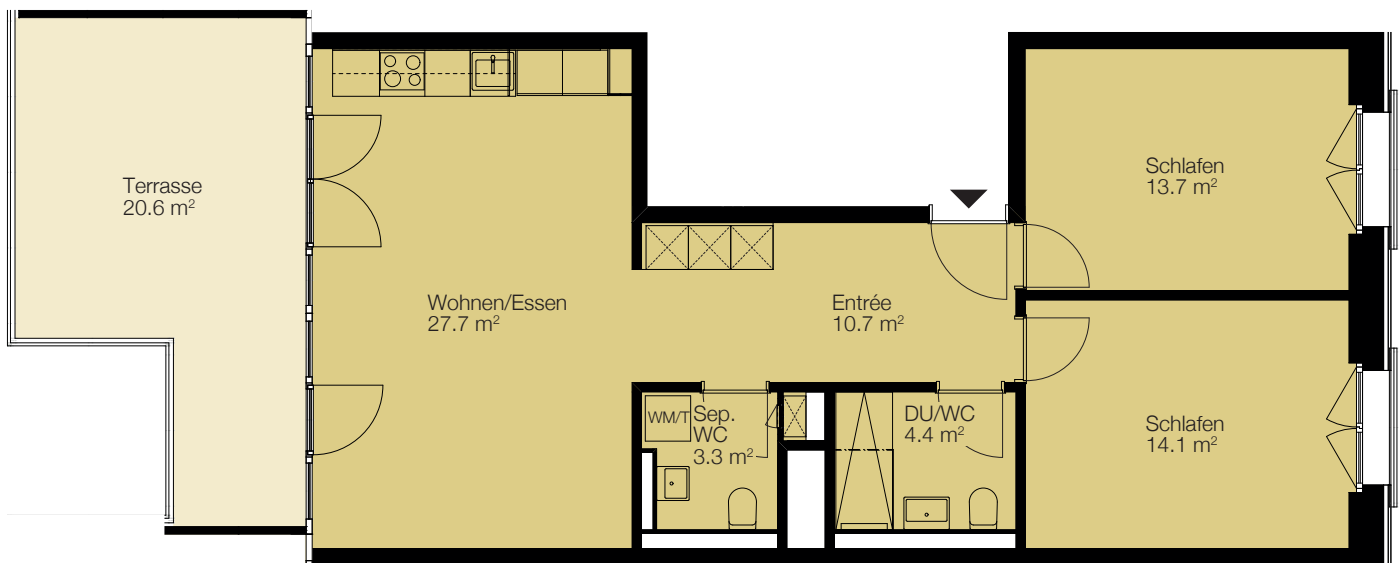

Massstab 1:100