
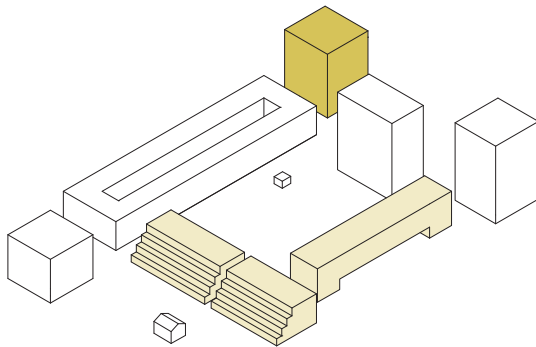


Turm 1 Im Bruggrain 7, 4153 Reinach
Objekt 1.5-Zimmer-Wohnung
Etage 3. Obergeschoss



Objekt-Nr. 16571.01.0303
Fläche ca. 38.2 m²
Keller ca. 7.1 m²

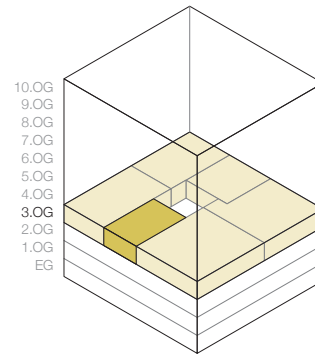

Situation

Schnitt

Grundriss

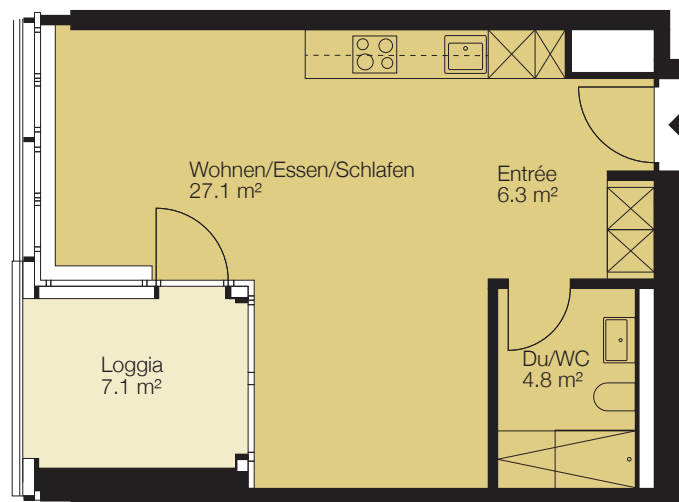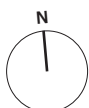

0 1 2 3 4 5m

Massstab 1:100