
Regimo Basel

Wohnhaus Lilienstrasse, Allschwil


Adresse	Lilienstrasse 39, 4123 Allschwil	Objekt-Nummer	16207.01.1008
Objekt	2.5-Zimmer-Wohnung	Fläche (VMF)	ca. 49.8 m^2
Lage	3. Obergeschoss	Keller	ca. 2.3 m^2



Situation

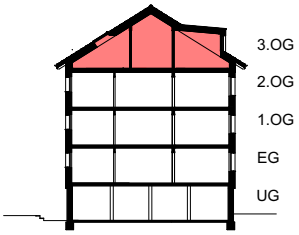



Schnitt

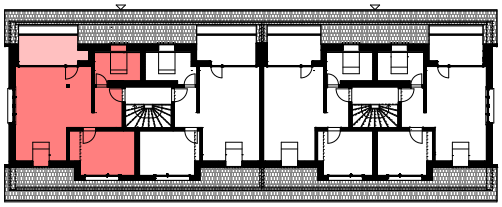

Übersicht

Grundriss

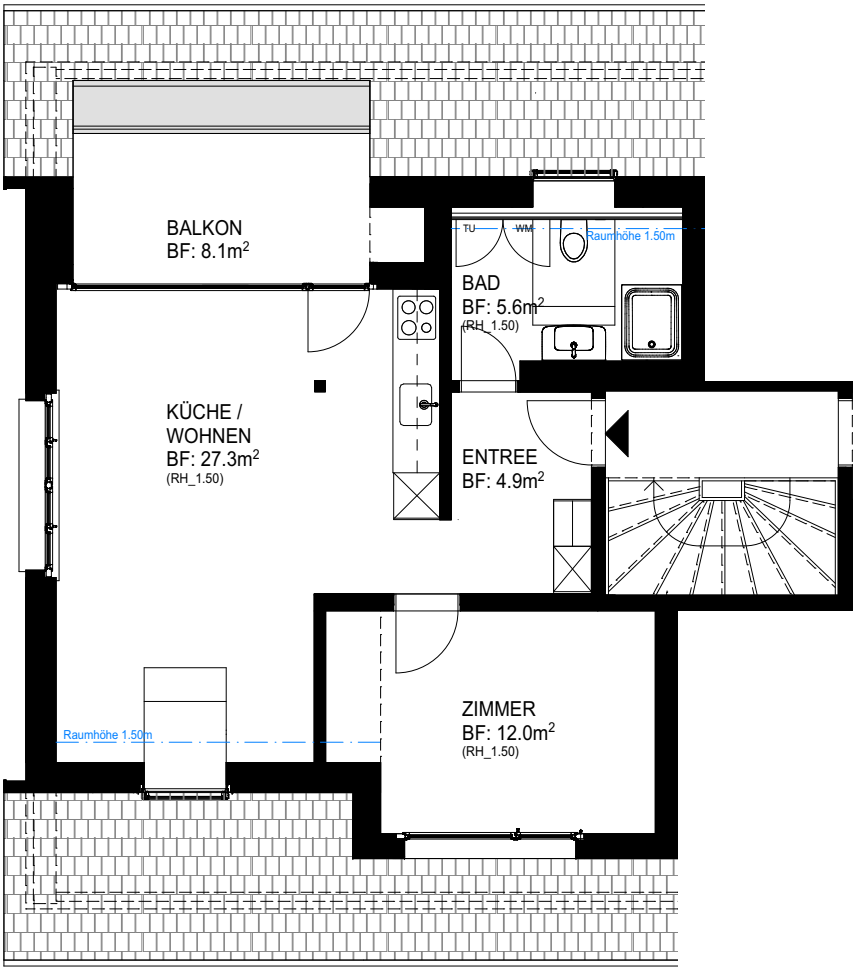

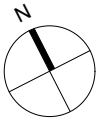



Massstab 1:100