

Regimo Basel

Wohnhaus Lilienstrasse, Allschwil


Adresse	Lilienstrasse 33, 4123 Allschwil	Objekt-Nummer	16601.04.9302
Objekt	2.5-Zimmer-Wohnung	Fläche (VMF)	ca. 46.5 m^2
Lage	3. Obergeschoss	Keller	ca. 4.1 m^2

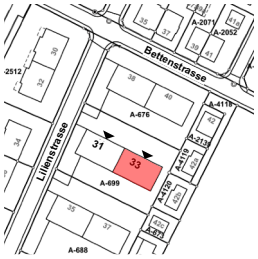

Situation

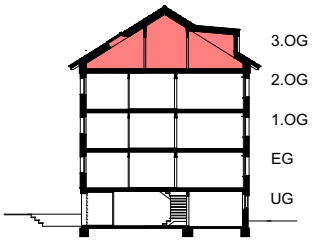



Schnitt

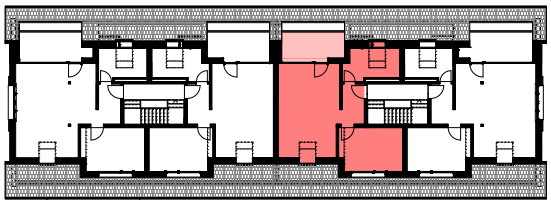

Übersicht

Grundriss

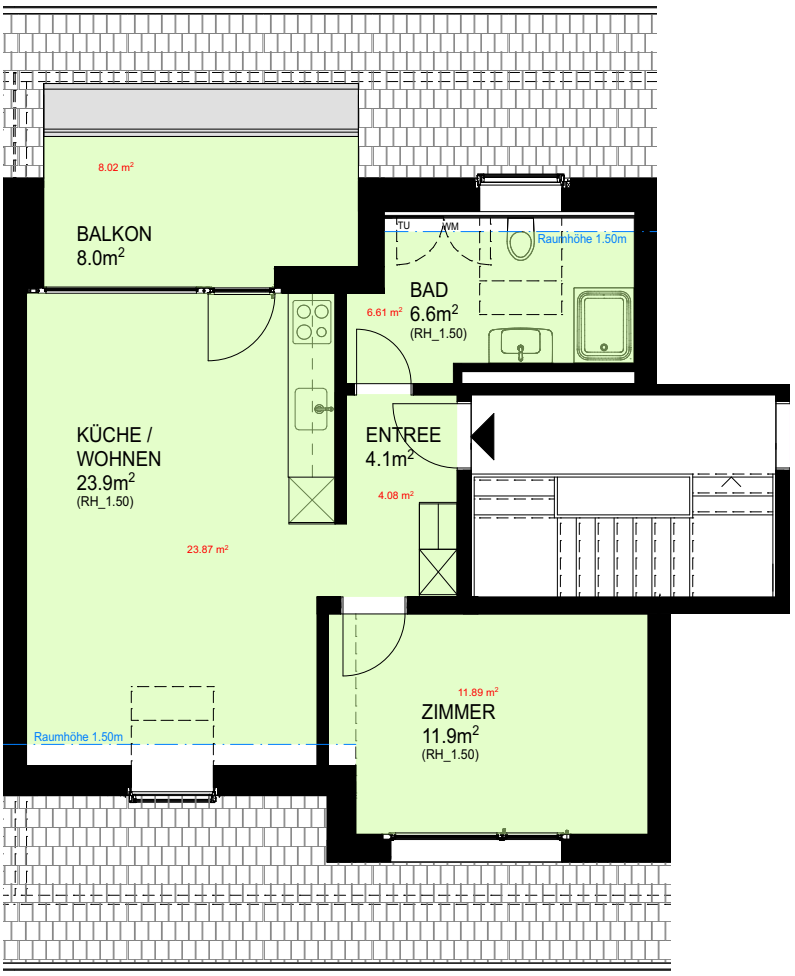

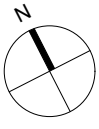



Massstab 1:100