
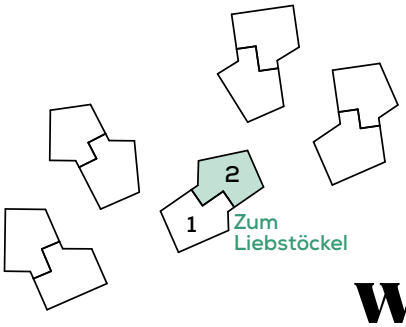



Les Cinq

Modernes Wohnen im Oerin-Quartier

Wohnung 16310.06.0003

Adresse:	Fleischbachstr. 24, 4153 Reinach	Fläche:	ca. 72.5 m² (inkl. Wintergarten)
Objekt:	2.5-Zimmer-Wohnung	Keller:	ca. 7 m²
Lage:	Erdgeschoss		

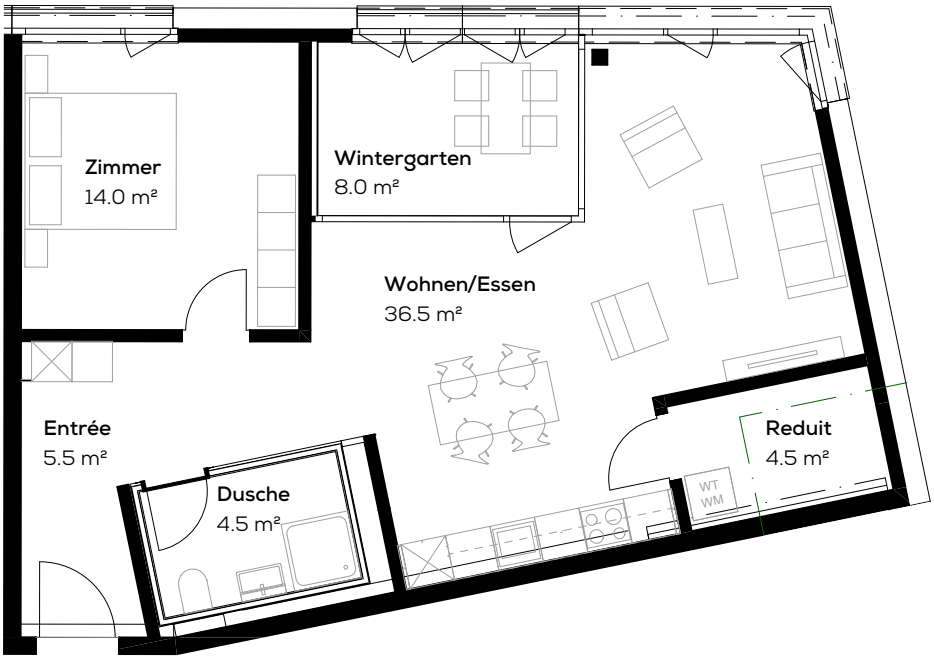

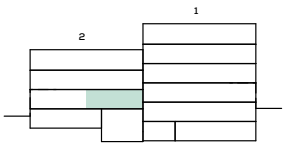





Massstab 1:100

0 1 5 m

Die effektive Grundrissfläche kann von den Angaben in den Plänen abweichen. Änderungen vorbehalten.