



2. Obergeschoss
Masstab 1:50

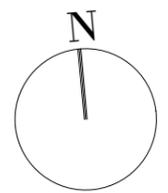

Dachgeschoss
Masstab 1:50

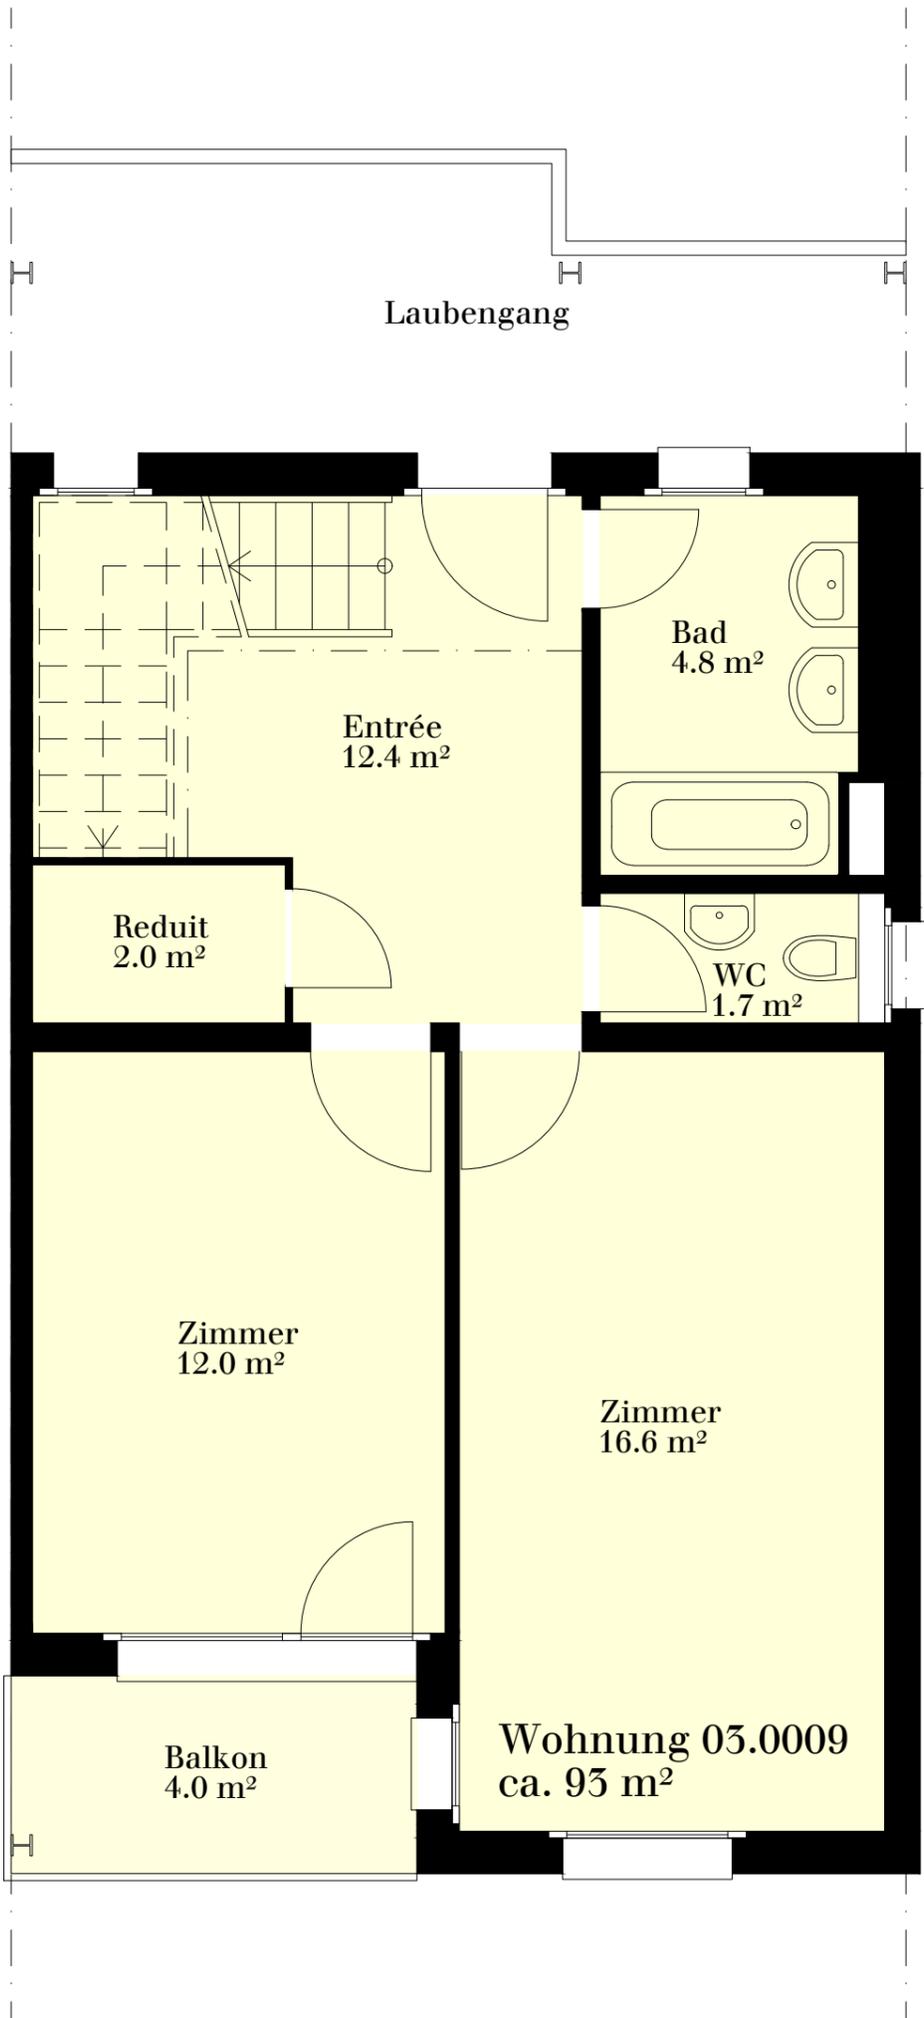