



2. Obergeschoss
Massstab 1:50

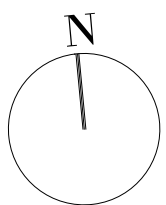

Dachgeschoss
Massstab 1:50

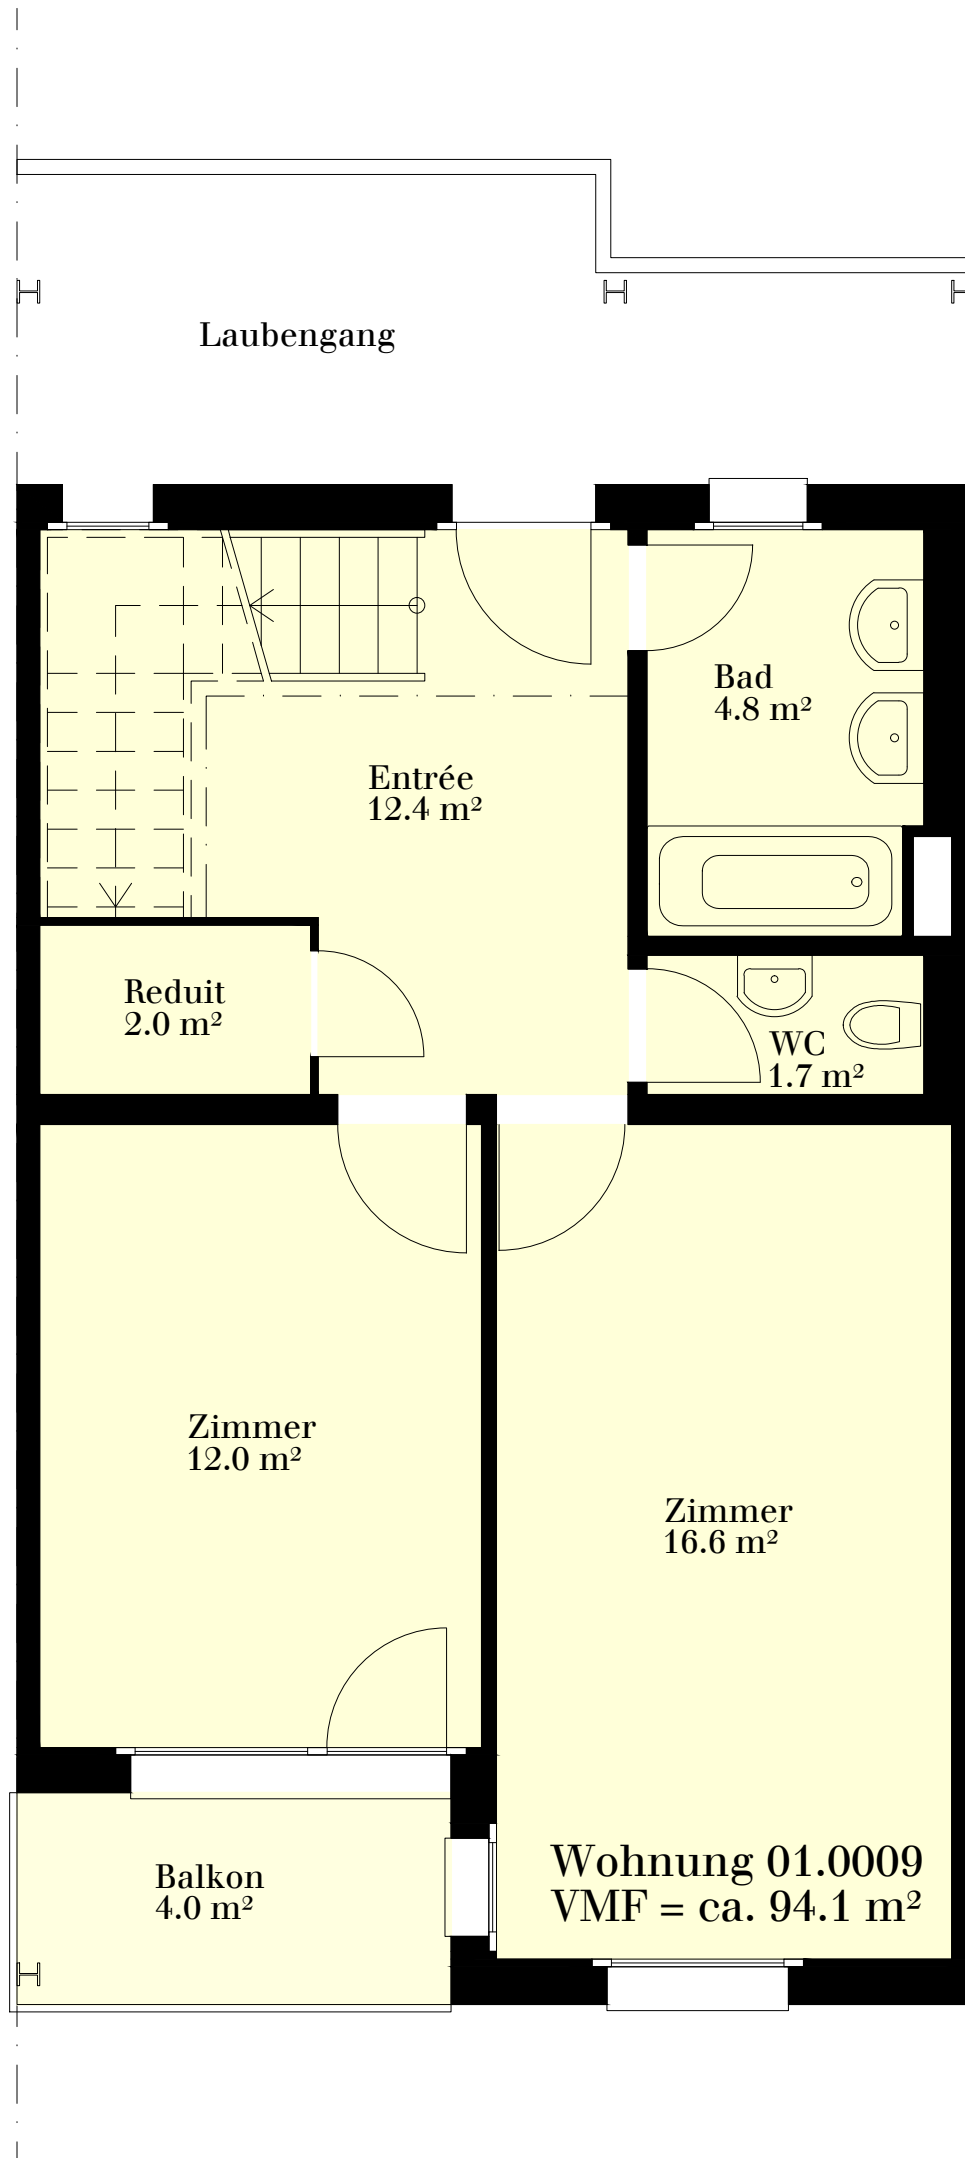