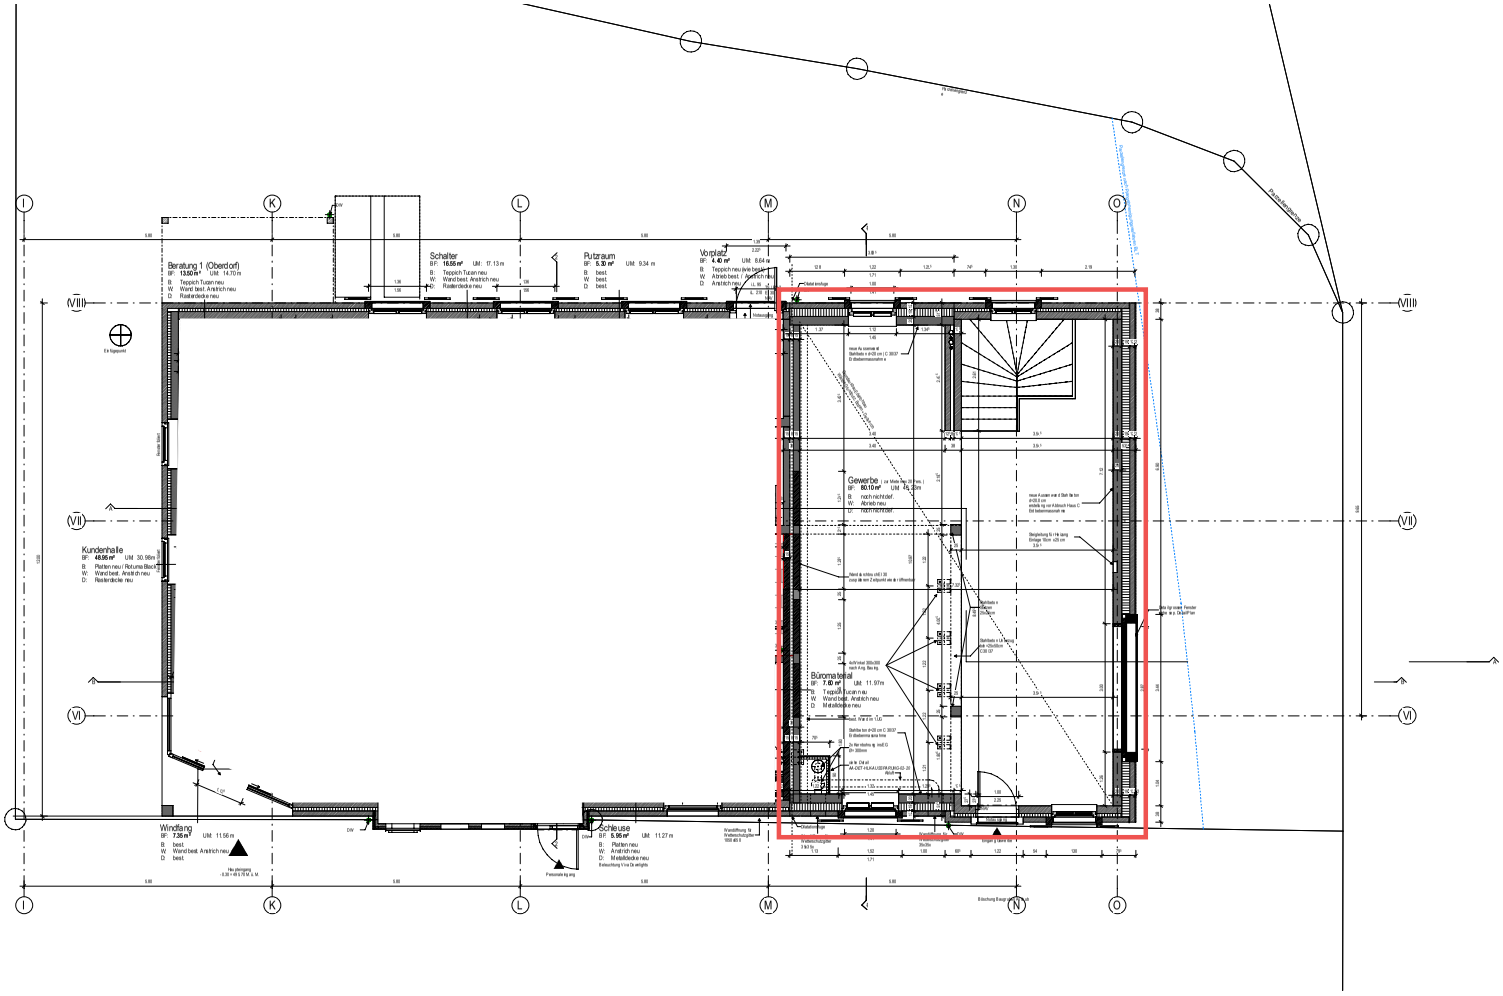
Beratung 1 (Oberdorf)
BF: 13.50 m²
UM: 14.70 m
B: Teppich Tucan neu
W: Wand best. Anstrich neu
D: Rasterdecke neu
Schalter
BF: 18.55 m²
UM: 17.13 m
B: Teppich Tucan neu
W: Wand best. Anstrich neu
D: Rasterdecke neu
Putzraum
BF: 5.30 m²
UM: 9.34 m
B: best.
W: best.
D: best.
Vorplatz
BF: 4.40 m²
UM: 8.64 m
B: Teppich neu bis zur Bauflucht
W: Abreb best. / Anstrich neu
D: Anstrich neu
Kundenhalle
BF: 48.95 m²
UM: 30.98m
B: Platten neu / Rotuma Black
W: Wand best. Anstrich neu
D: Rasterdecke neu
Windfang
BF: 7.35 m²
UM: 11.56 m
B: best.
W: Wand best. Anstrich neu
D: best.
Schleuse
BF: 5.95 m²
UM: 11.27 m
B: Platten neu
W: Anstrich neu
D: Metalldecke neu
Gewerbe
BF: 80.10 m²
UM: 46.20m
B: noch nicht def.
W: Anreb neu
D: noch nicht def.
Büroeinheiten
BF: 7.20 m²
UM: 11.97m
B: Teppich Tucan neu
W: Wand best. Anstrich neu
D: Metalldecke neu
Personeneingang
Eingang Bank
Ausgang Bank
Ausgang Bank
Eingang Bank
Eingang Bank
Eing

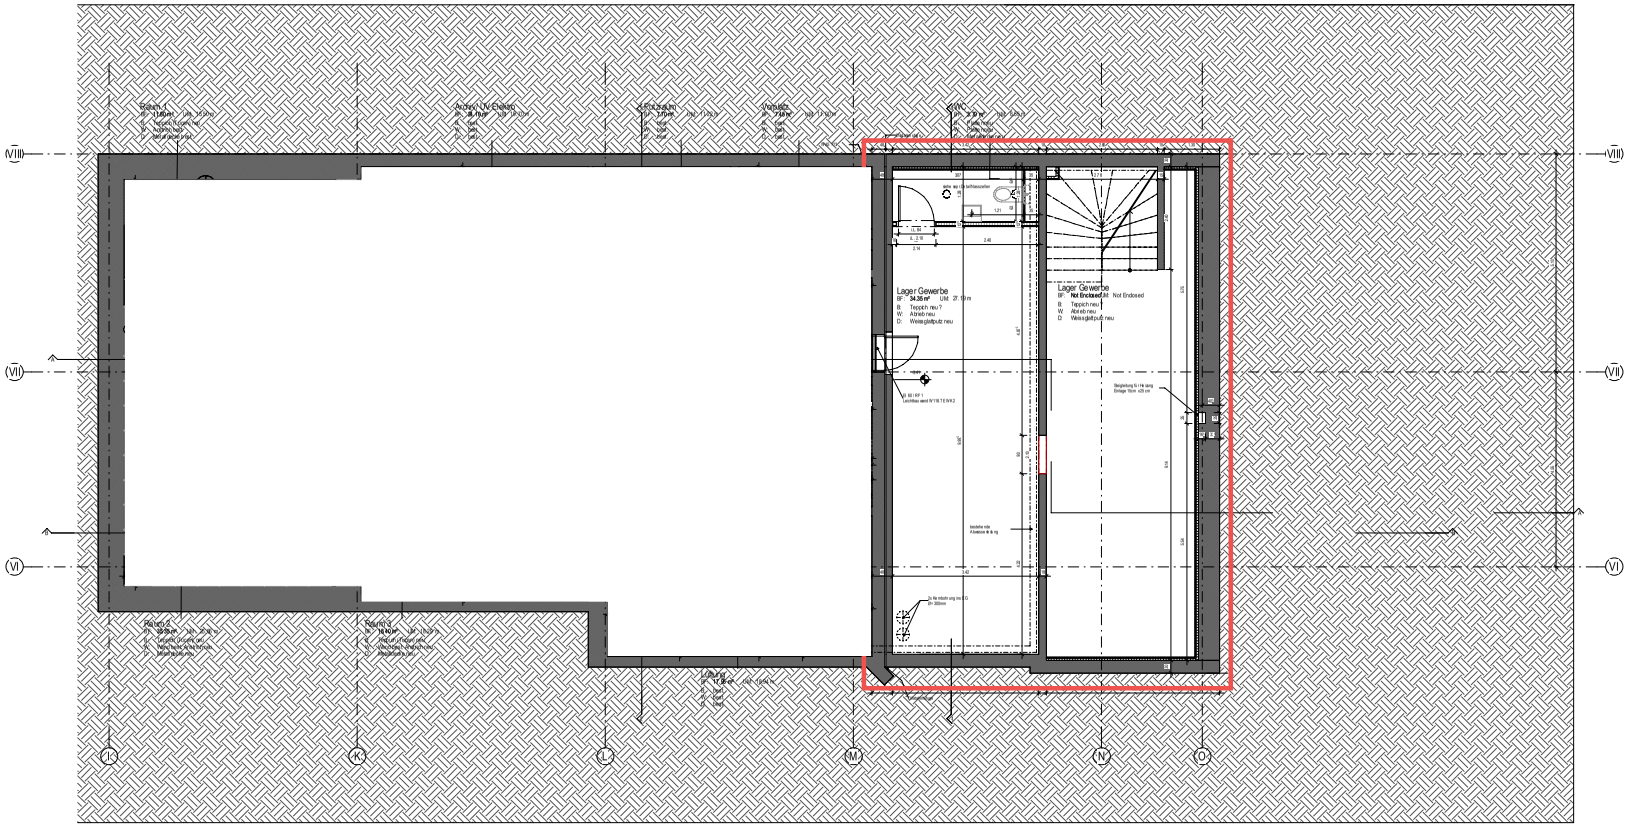

SÄMTLICHE MASSE SIND VOM UNTERNEHMER VOR ORT ZU PRÜFEN.
DIFFERENZEN UND UNKLARHEITEN SIND DER ÖRTLICHEN BAULEITUNG SOFORT MITZUTEILEN.

Projekttitel	AN
BLKB Oberdorf	1 111 11 153 444

Bauherrschaft
Basellandschaftliche Kantonalbank
Rheinstrasse 7
CH-4410 Liestal
Telefon +41 61 925 94 94

Planverfasser
Burckhardt+Partner AG
Dornacherstrasse 210
4002 Basel
Schweiz
Telefon +41 61 338 34 34
basel@burckhardtpartner.ch

burckhardtpartner

Übersicht

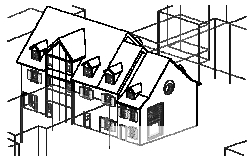

Planänderung

Index	Datum	Gezeichnet	Modifikation

Bereich	Plannummer	
Planart REVISION	Planungsphase 53 REVISION	Sektor
Planart **02_Grundrisse**	Geschoss / Schnitt / Ansicht **1.Untergeschoss**	Massstab **1:50**
Areal ULISCHADWEG 1	Status DEFINITIV	Plancode 1153444-53-GA-02-WPL-U01-50
Gebäude BLKB	Gezeichnet hew	Format 105/60
Plan Datum 17.12.2021	Plot Datum	Index / Datum

© Burckhardt+Partner AG - Dieses Dokument ist urheberrechtlich geschützt