



Wohnung 0105

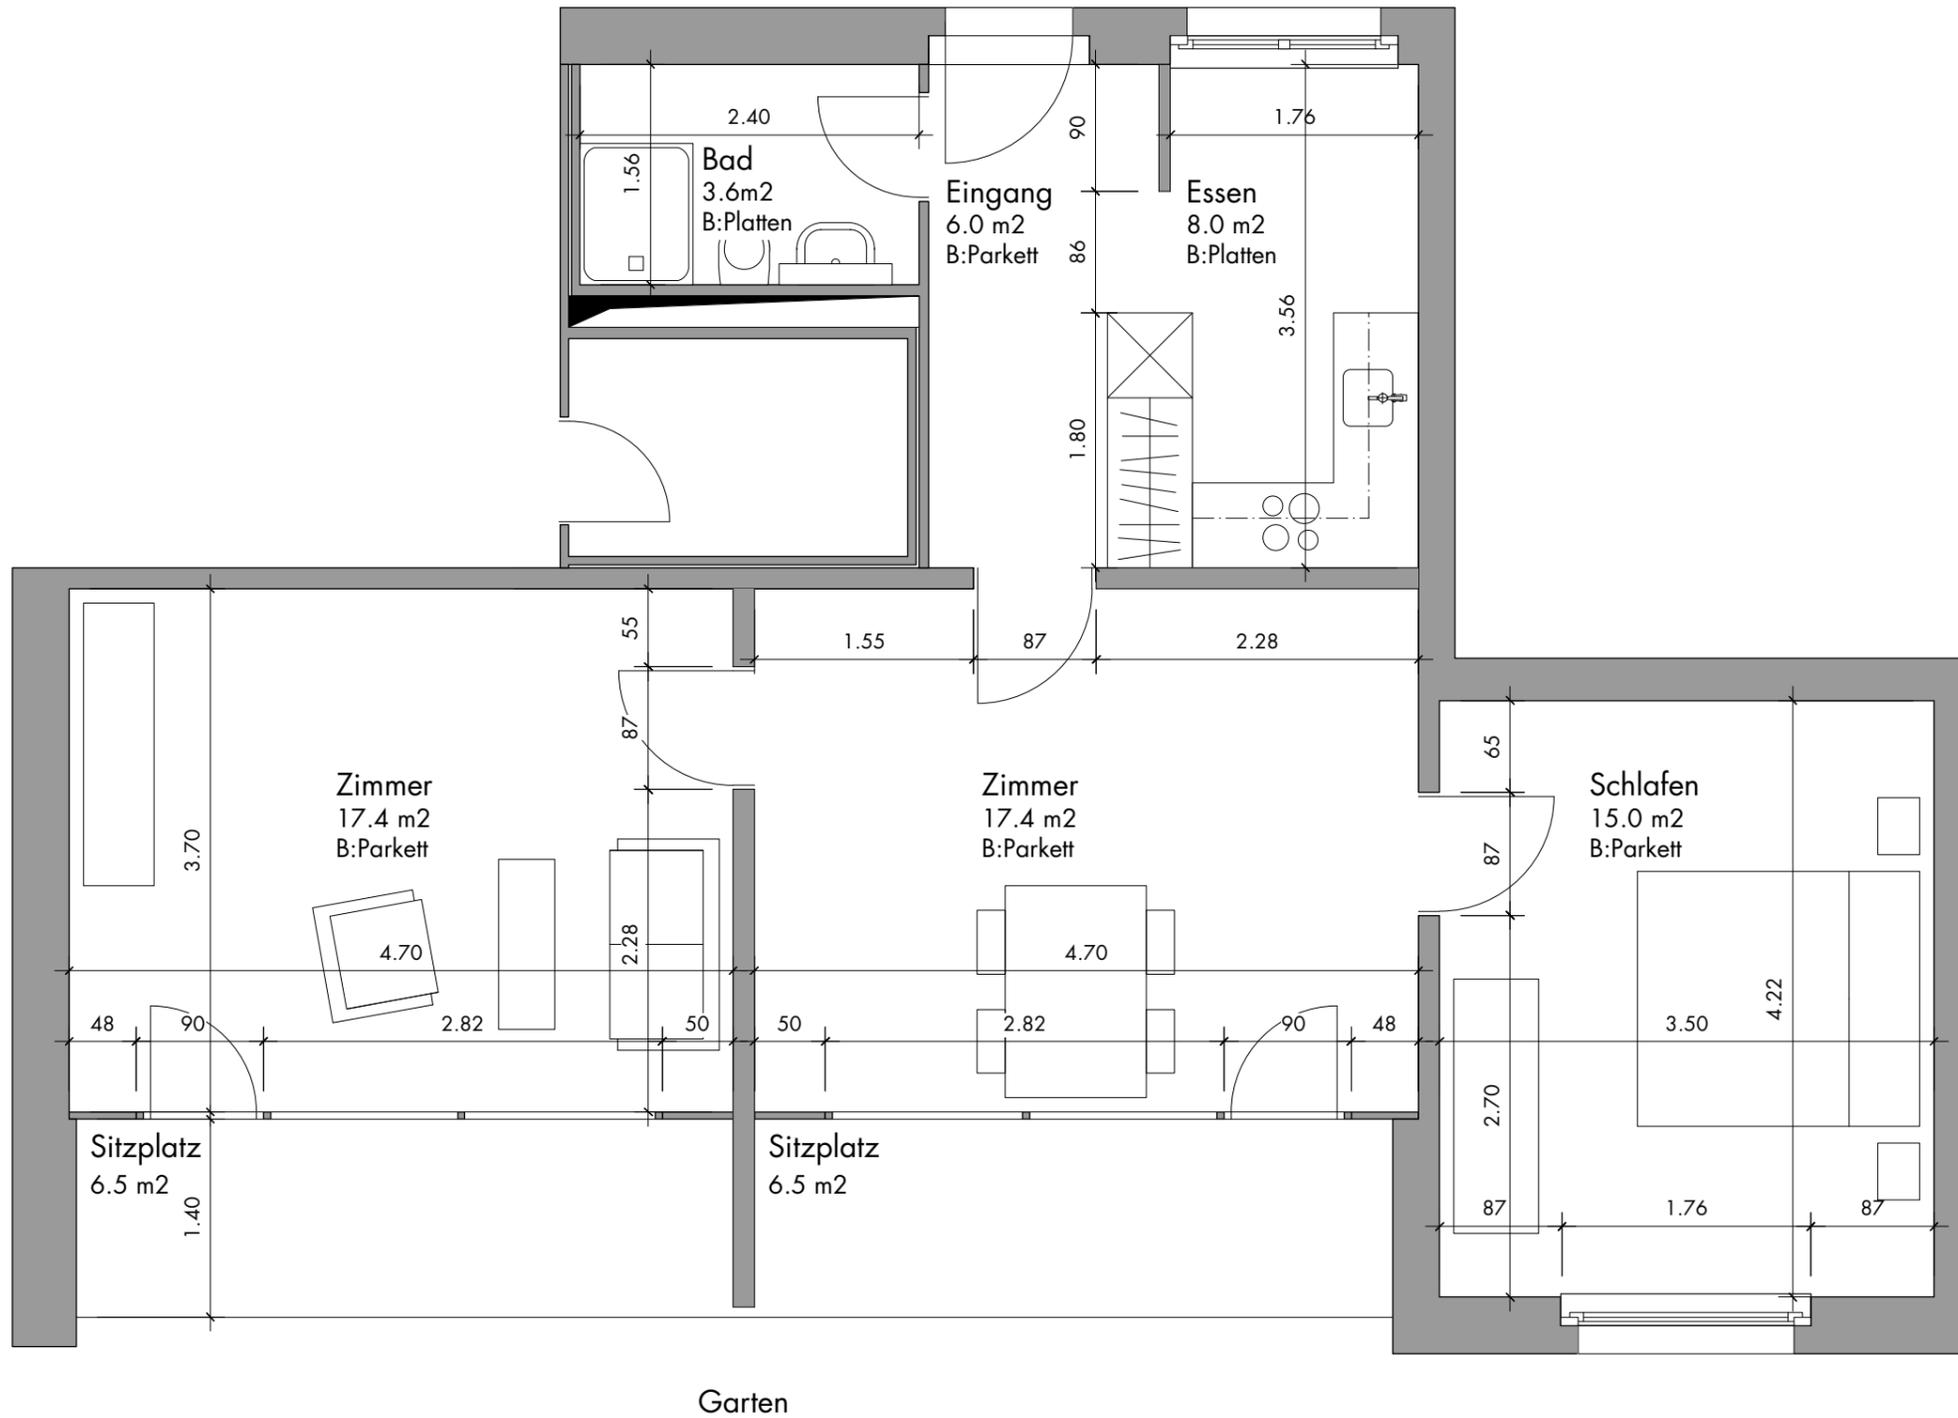

GEMEINNÜTZIGER VEREIN  
FÜR ALTERSWOHNUNGEN LIESTAL

Liegenschaft Gitterlistrass 14, 1.OG  
Wohnung: 0105, 67m<sup>2</sup>

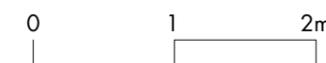

Aufgrund alter Plangrundlagen können  
Messungenauigkeiten vorkommen.  
Massstab c.a 1:50