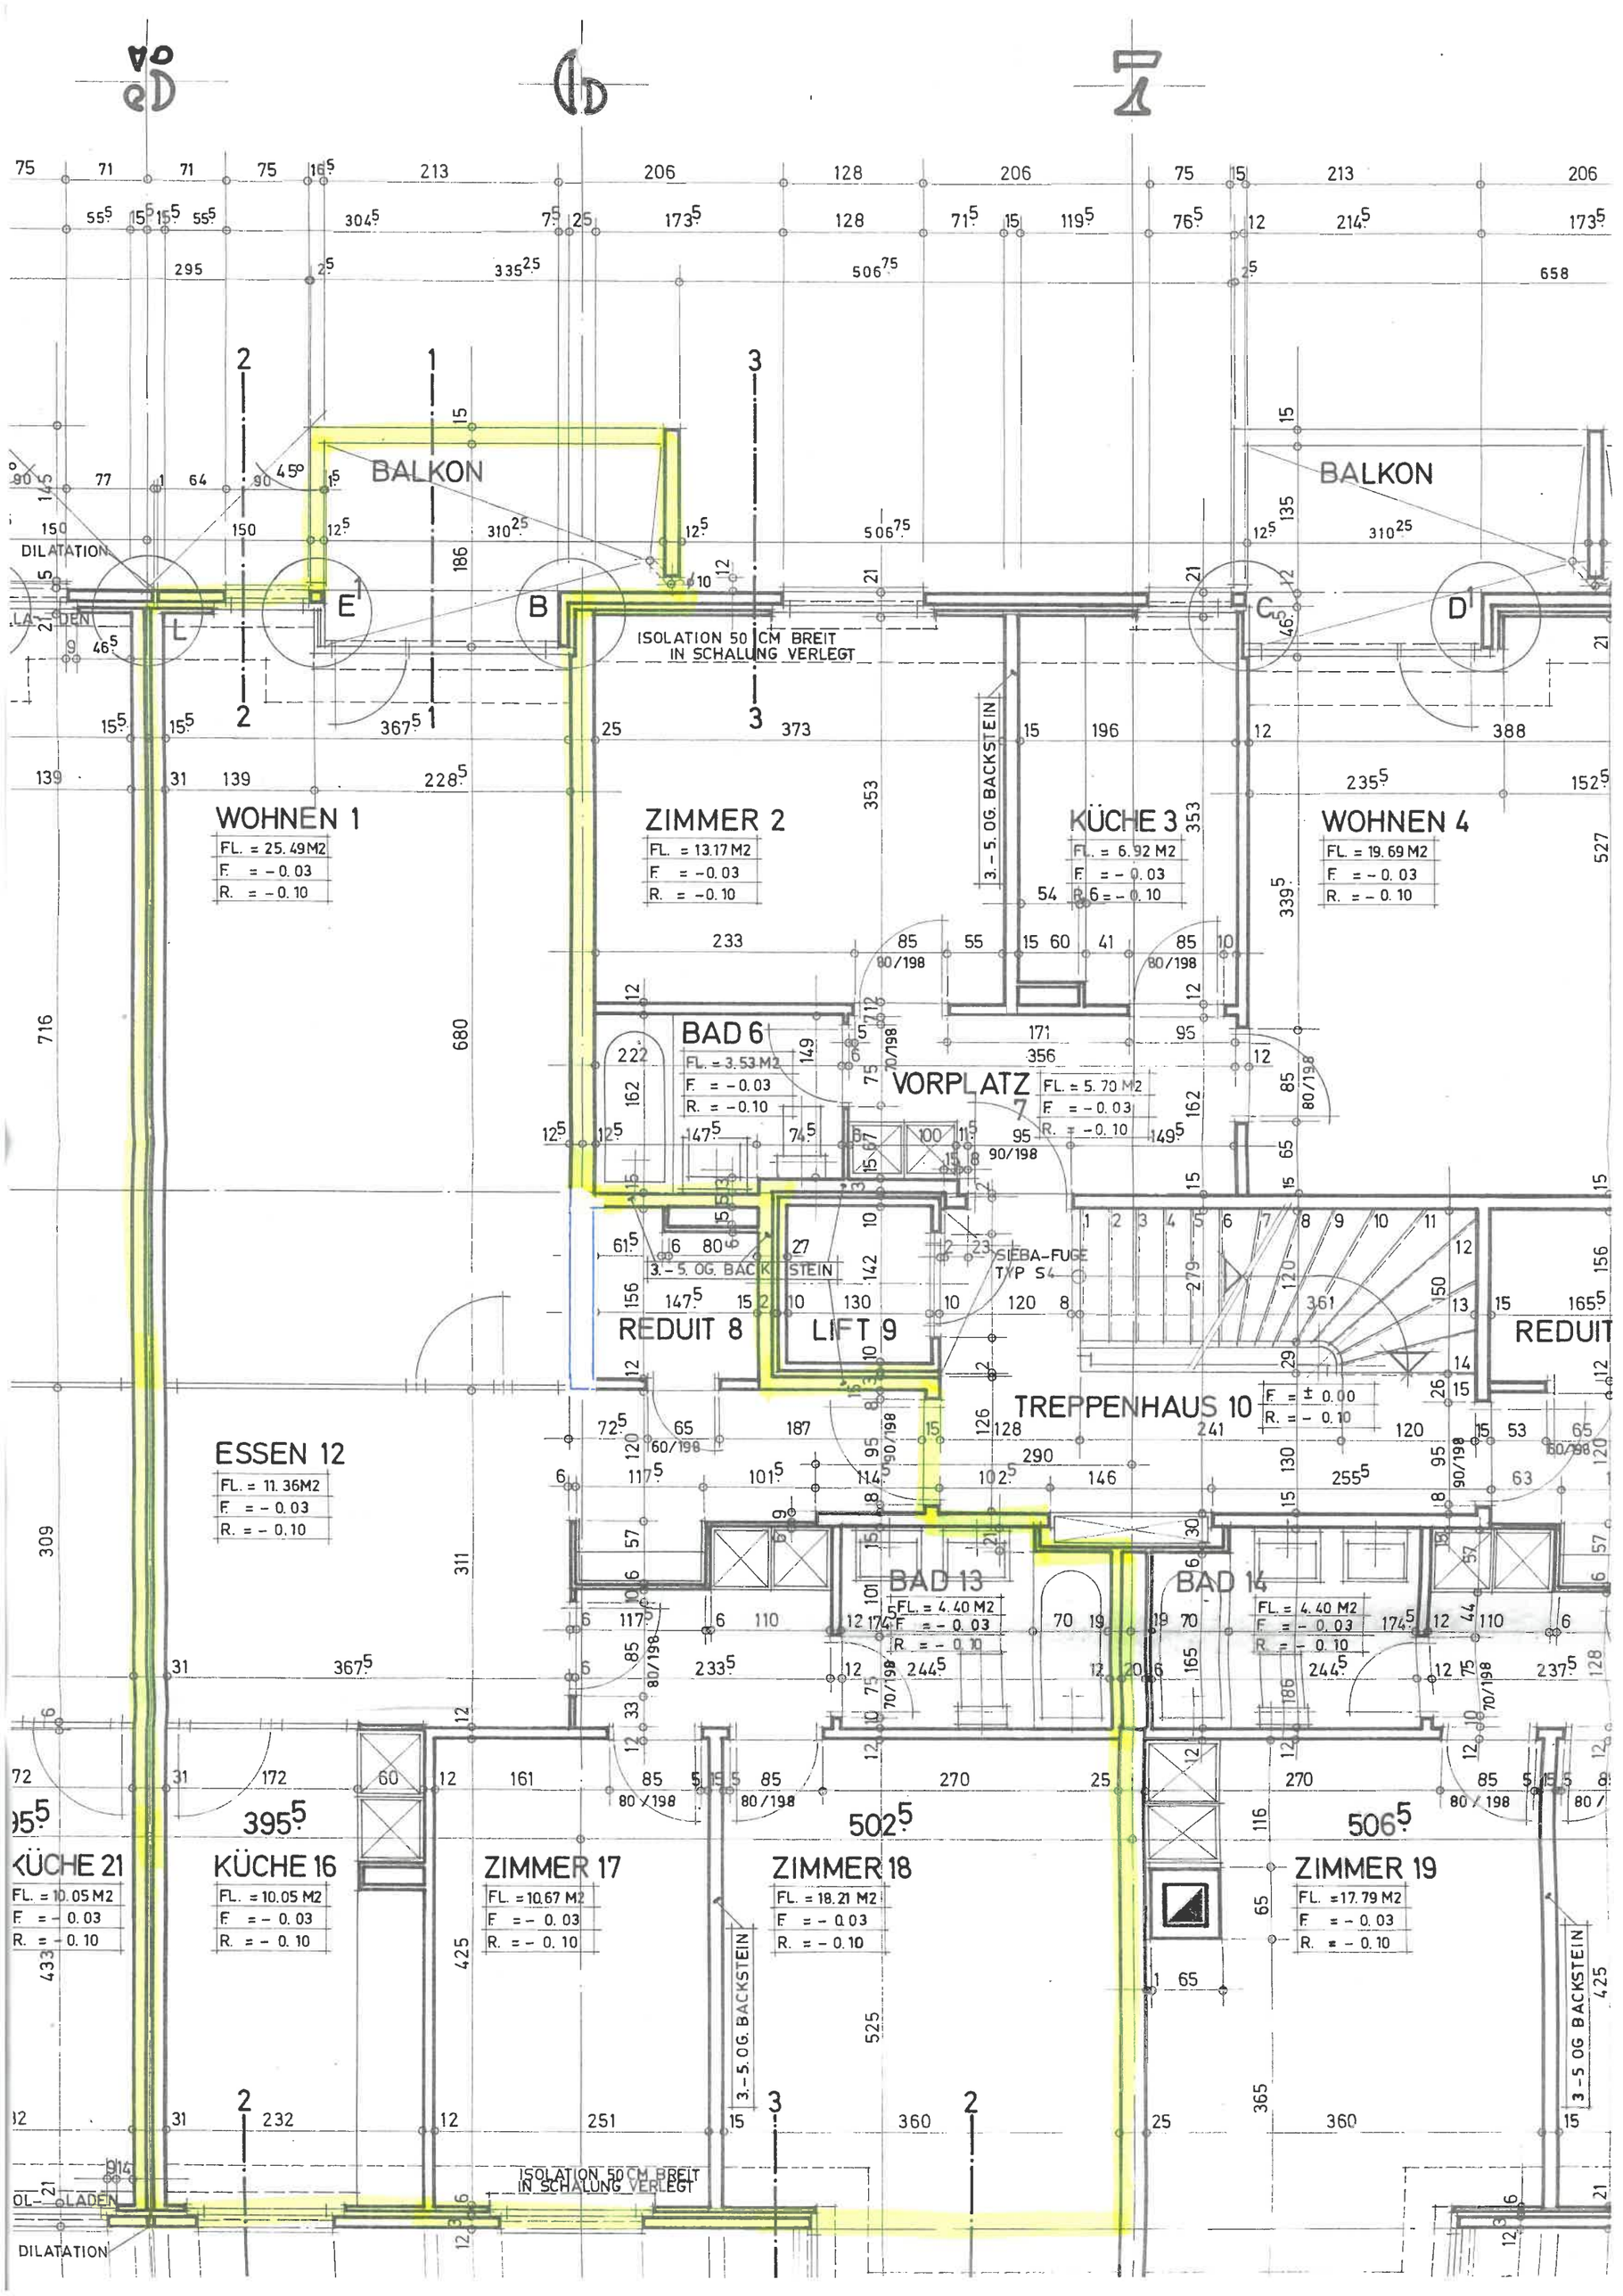
BALKON
BALKON
DILATATION
ISOLATION 50 CM BREIT IN SCHALUNG VERLEGT
WOHNEN 1
FL. = 25.49 M2
F. = -0.03
R. = -0.10
ZIMMER 2
FL. = 13.17 M2
F. = -0.03
R. = -0.10
KÜCHE 3
FL. = 6.92 M2
F. = -0.03
R. = -0.10
WOHNEN 4
FL. = 19.69 M2
F. = -0.03
R. = -0.10
3.-5. OG. BACKSTEIN
BAD 6
FL. = 3.53 M2
F. = -0.03
R. = -0.10
VORPLATZ 7
FL. = 5.70 M2
F. = -0.03
R. = -0.10
SIEBA-FUGE TYP S4
REDUIT 8
LIFT 9
TREPPENHAUS 10
F. = ± 0.00
R. = -0.10
REDUIT
ESSEN 12
FL. = 11.36 M2
F. = -0.03
R. = -0.10
BAD 13
FL. = 4.40 M2
F. = -0.03
R. = -0.10
BAD 14
FL. = 4.40 M2
F. = -0.03
R. = -0.10
KÜCHE 21
FL. = 10.05 M2
F. = -0.03
R. = -0.10
KÜCHE 16
FL. = 10.05 M2
F. = -0.03
R. = -0.10
ZIMMER 17
FL. = 10.67 M2
F. = -0.03
R. = -0.10
ZIMMER 18
FL. = 18.21 M2
F. = -0.03
R. = -0.10
ZIMMER 19
FL. = 17.79 M2
F. = -0.03
R. = -0.10
3.-5. OG. BACKSTEIN
3-5 OG BACKSTEIN
ISOLATION 50 CM BREIT IN SCHALUNG VERLEGT
LADEN
DILATATION